



案内図 スカイビル



案内図 山下公園

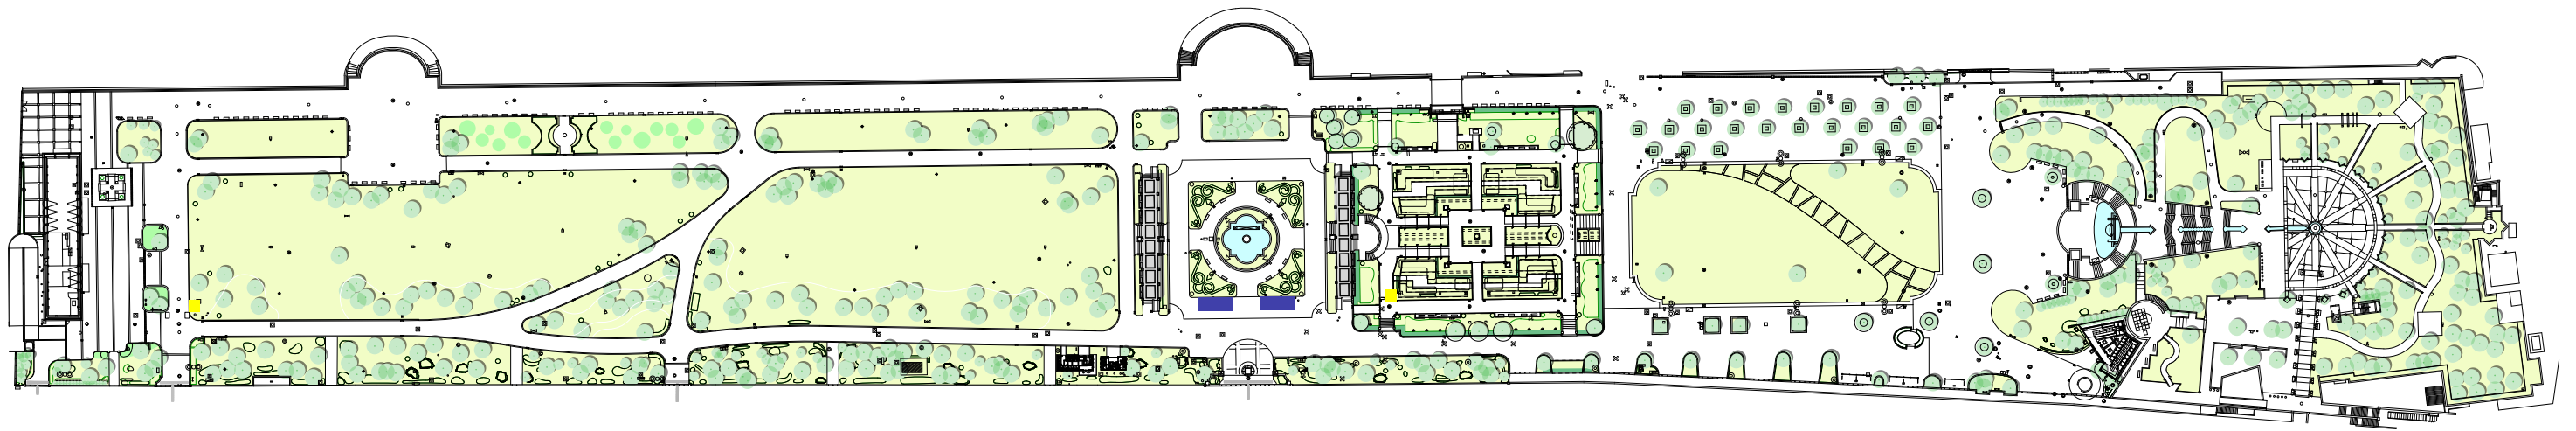


■ フォトスポット 1式

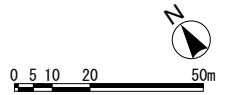



案内図 桜木町駅前広場

全体平面図

S=1:500 (A3)

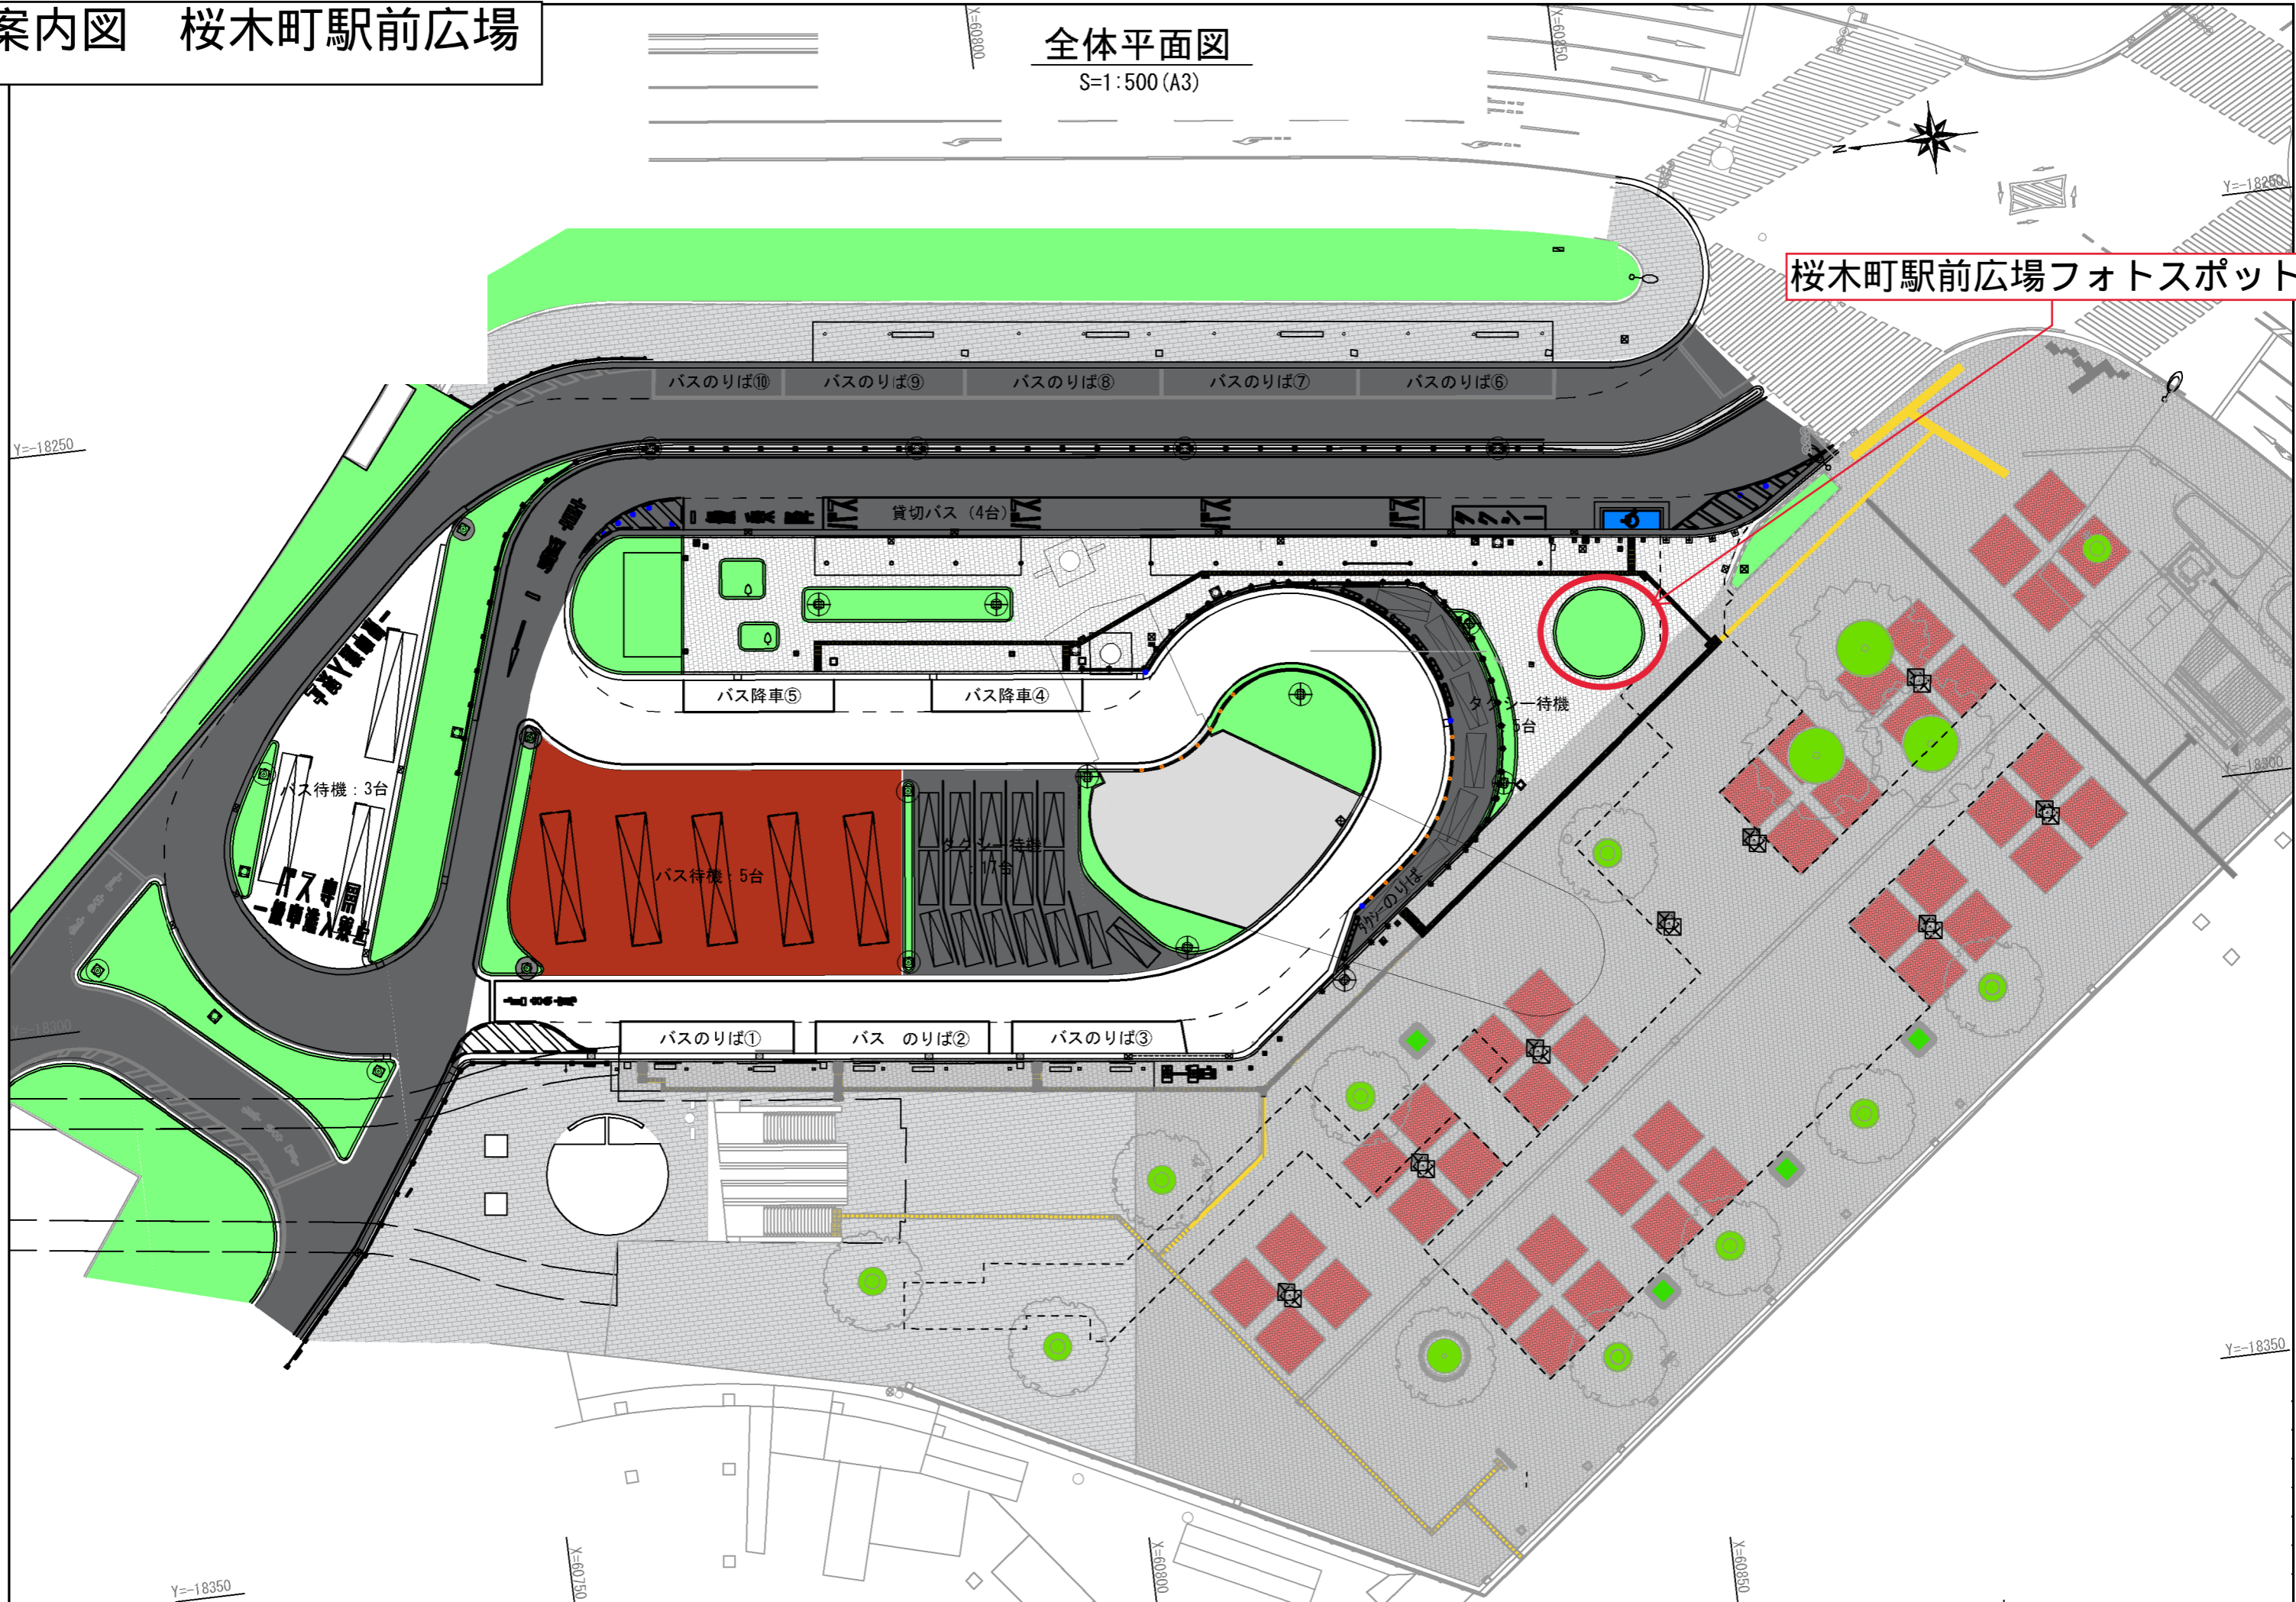

案内図 山手イタリア山庭園

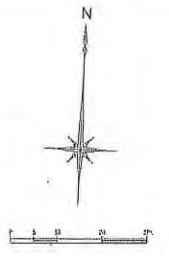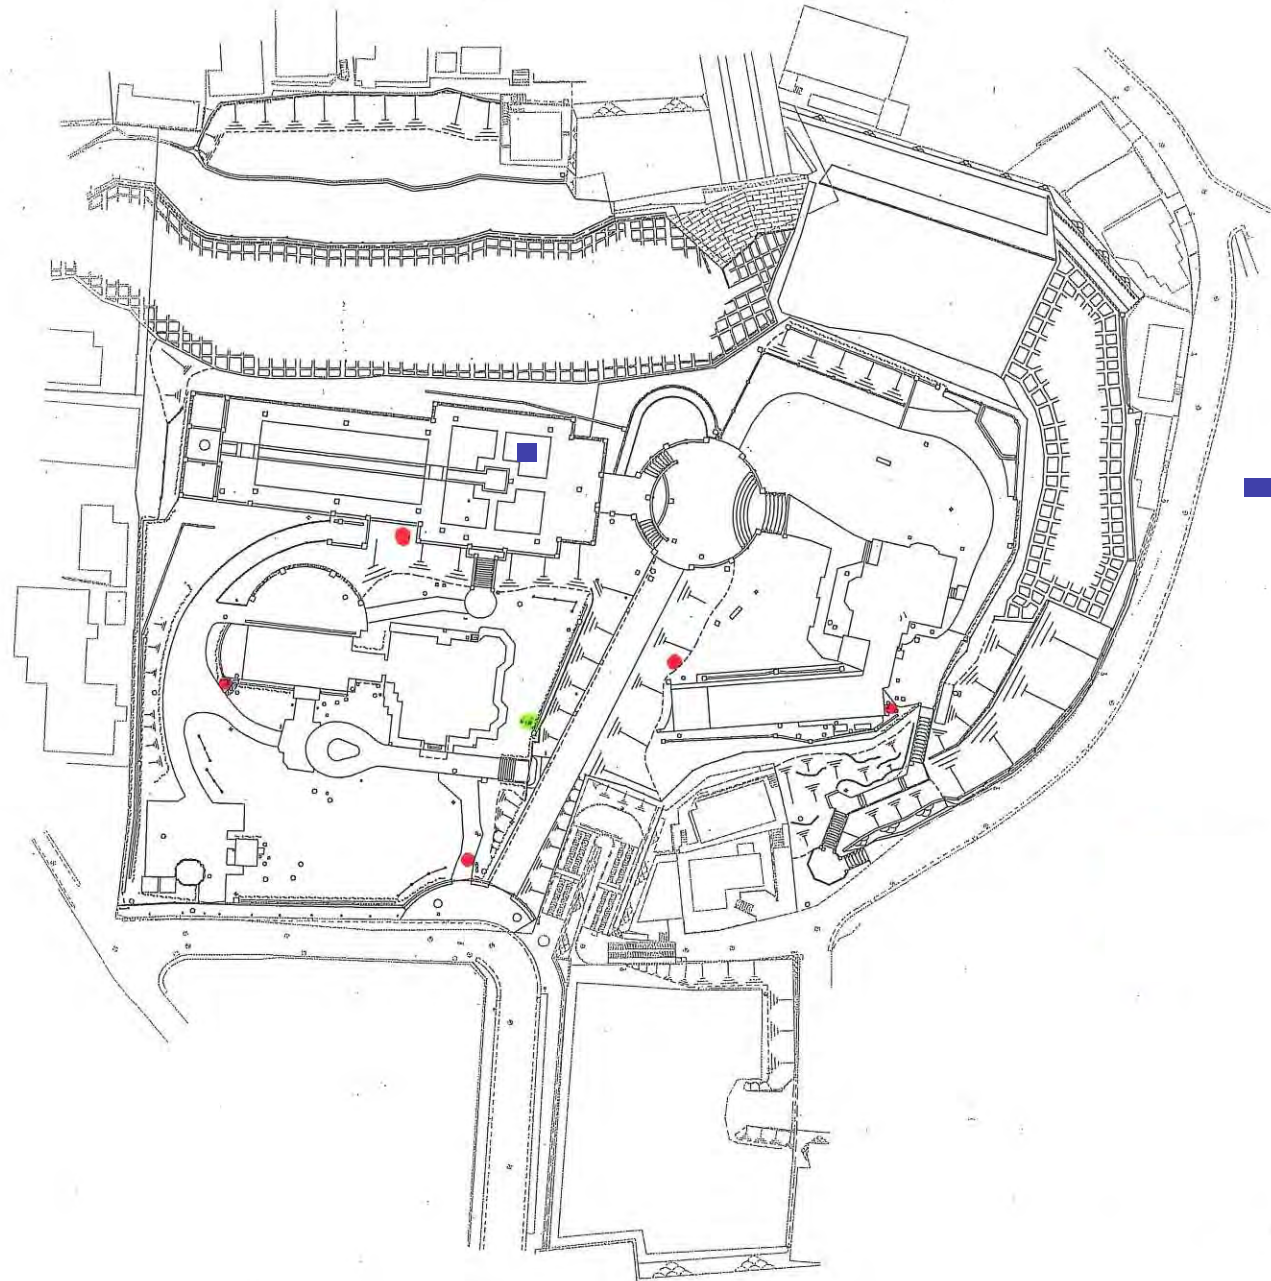

■ フォトスポット 一式

本図面は保存資料を基に作成したものであり測量図ではありません。

公園名	山手イタリア山庭園		
所在地	中央区山手町18		
図面番号	番号	冊数	
年日	平成20年1月	縮尺	1/400
緑の協会			