




山下公園レストハウス周辺現況及び募集区域平面図

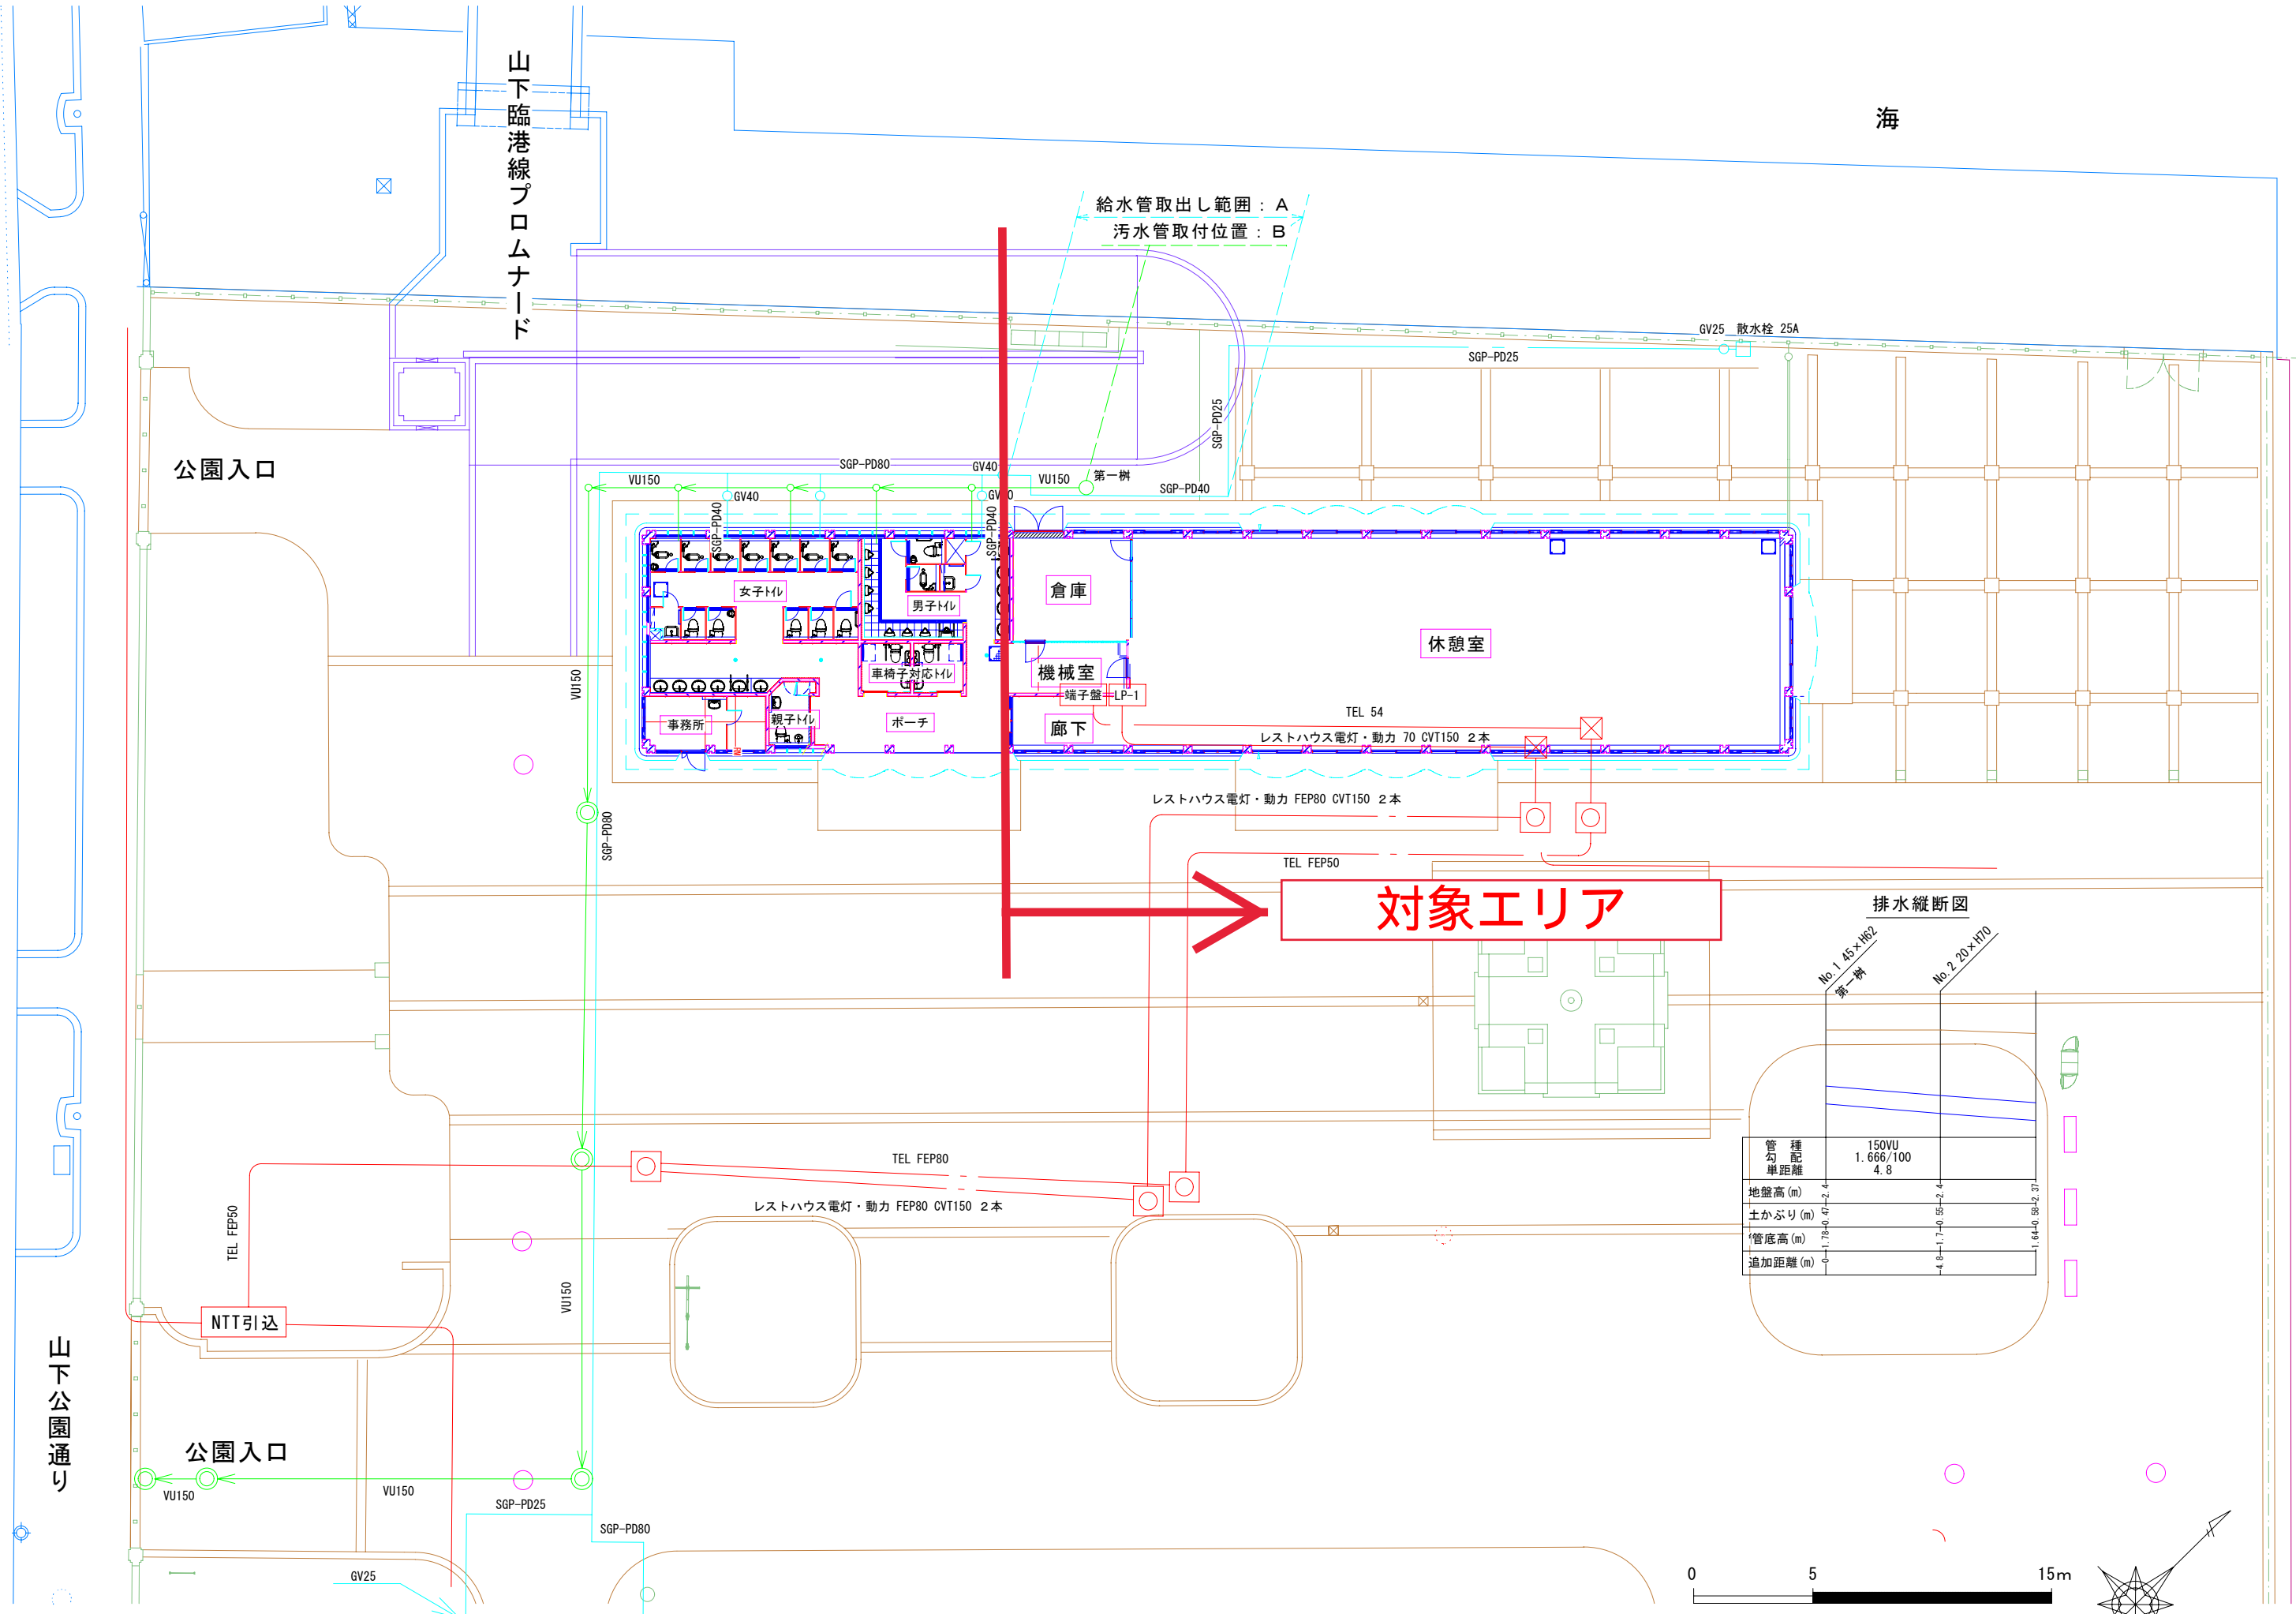

山下公園レストハウス 設備関係一次供給 概要図

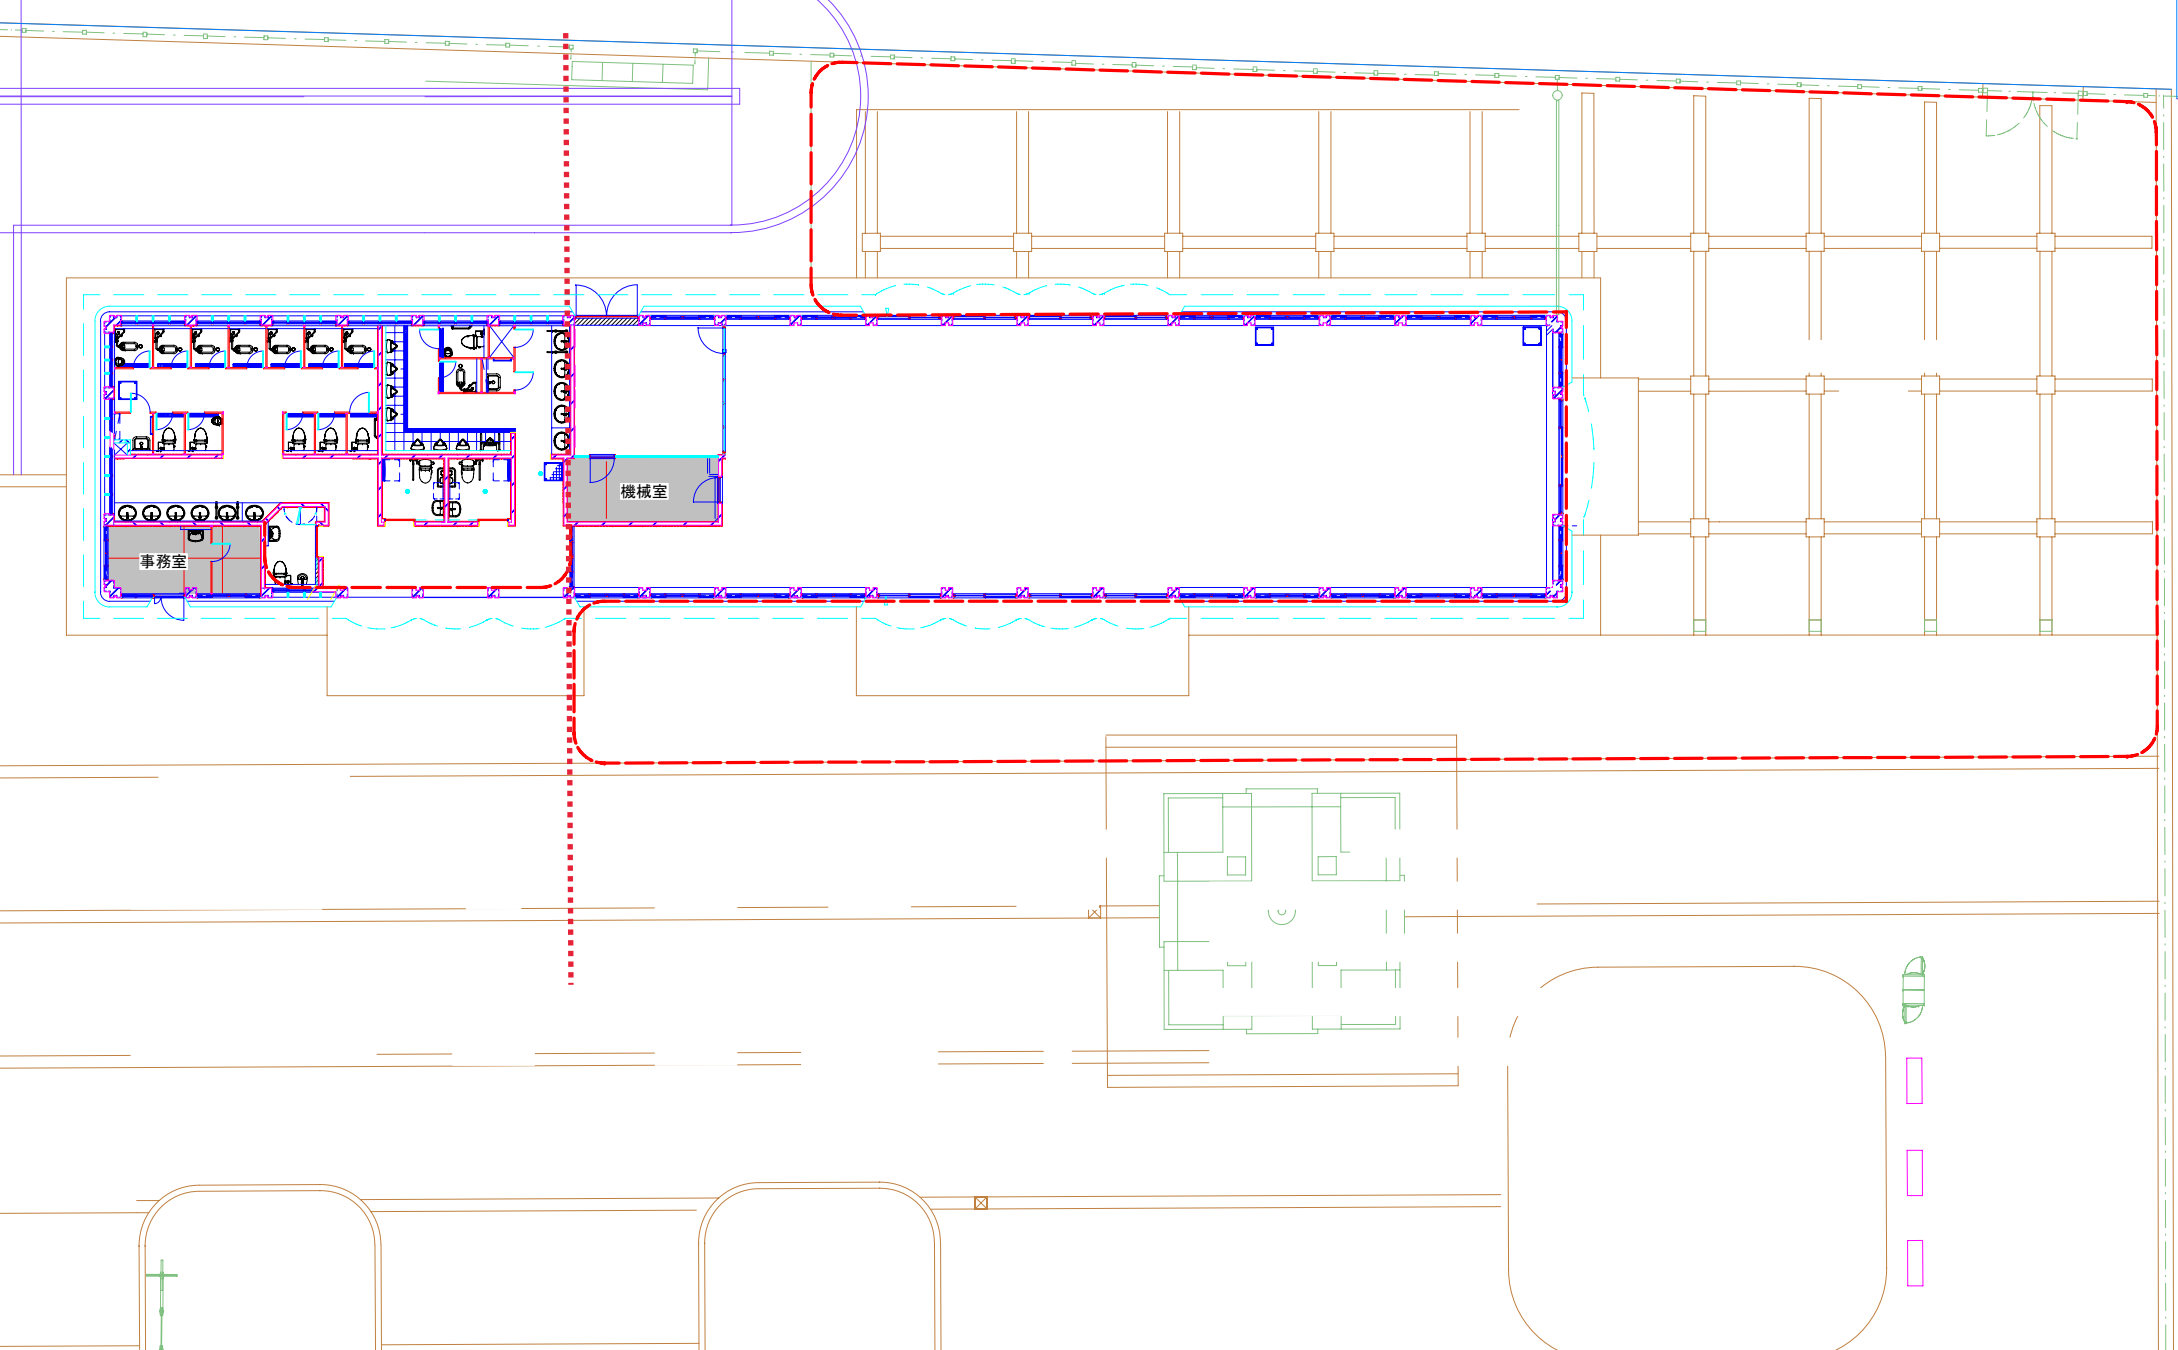

山下公園レストハウス平面図

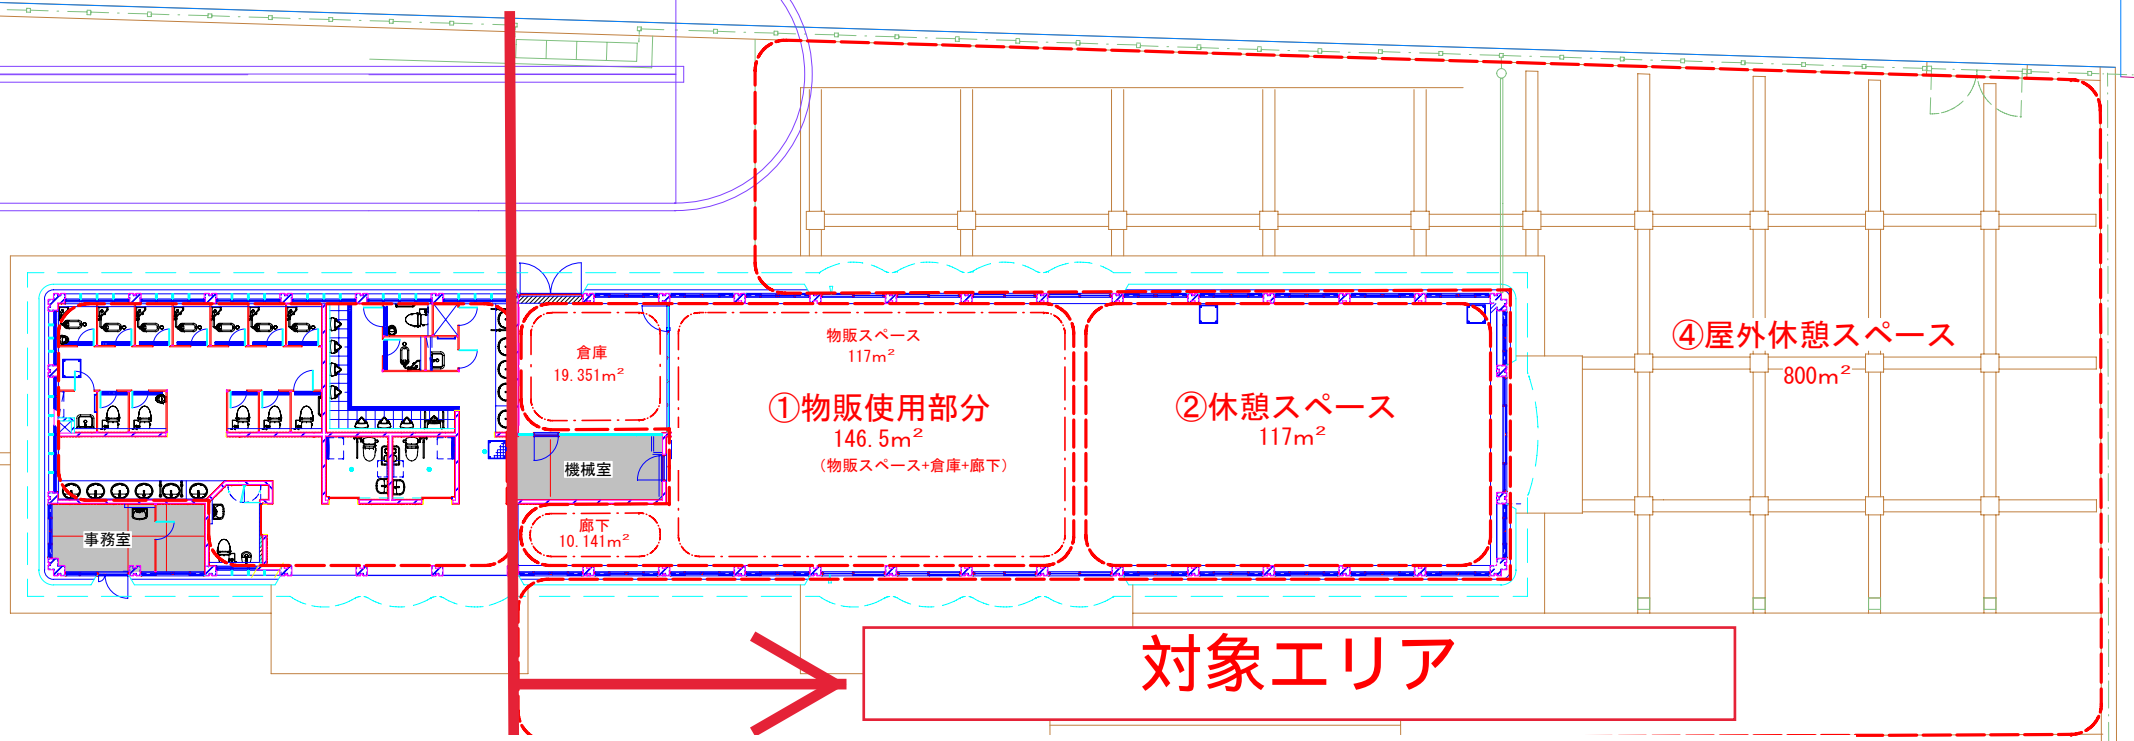

山下公園レストハウス レイアウト例