山下臨港線プロムナード

海

：募集区域

フェンス(H=1.7m)

門扉(H=1.7m)

フェンス(H=1.7m)

屋外休憩スペース（未供用部）
１９５㎡

門扉(H=1.7m)

入口：W=2.0×４か所

屋外休憩スペース（供用部）

パイプ(H=1.0m)

公園入口

女子トイレ

男子トイレ

倉庫

車椅子対応トイレ

機械室

休憩室
２３４㎡

入口：W=3.6

事務所

親子トイレ

ポーチ

入口
W=1.0

廊下

入口：W=2.0×４か所

対象エリア（機械室含まず）

インド水塔

海

山下公園通り

公園入口

0 5 15m

山下公園レストハウス周辺現況及び募集区域平面図

山下臨港線プロムナード

海

公園入口

給水管取出し範囲：A
汚水管取付位置：B

GV25　散水栓 25A

SGP-PD25

SGP-PD80

GV40

VU150

第一桝

SGP-PD40

女子トイレ

男子トイレ

車椅子対応トイレ

事務所

親子トイレ

ポーチ

倉庫

機械室

端子盤　LP-1

廊下

休憩室

TEL 54

レストハウス電灯・動力 70 CVT150 ２本

レストハウス電灯・動力 FEP80 CVT150 ２本

TEL FEP50

対象エリア
（機械室含まず）

排水縦断図

No.1 45×H62

No.2 20×H70

管種	150VU
勾配	1.666/100
単距離	4.8
地盤高(m)	2.44　2.37
土かぶり(m)	0.47　0.55
管底高(m)	1.78　1.7　1.64
追加距離(m)	0　4.8

TEL FEP80

レストハウス電灯・動力 FEP80 CVT150 ２本

TEL FEP50

NTT引込

VU150

SGP-PD25

GV25

散水栓 25A

山下公園通り

給 水：給水管取出し範囲：A（SGP-PD40）からレストハウス内へ引き込む
排 水：汚水管取付位置：B（第一桝/φ450×H620）へ管径150mm以下の管で接続する
電 気：電灯、動力は機械室内LP-1から分岐し子メーターを設置する
　　電話は公園内のNTT引込からTEL用地中配管を使い端子盤へ接続し引き込む

0　5　15m

山下公園レストハウス　設備関係一次供給　概要図

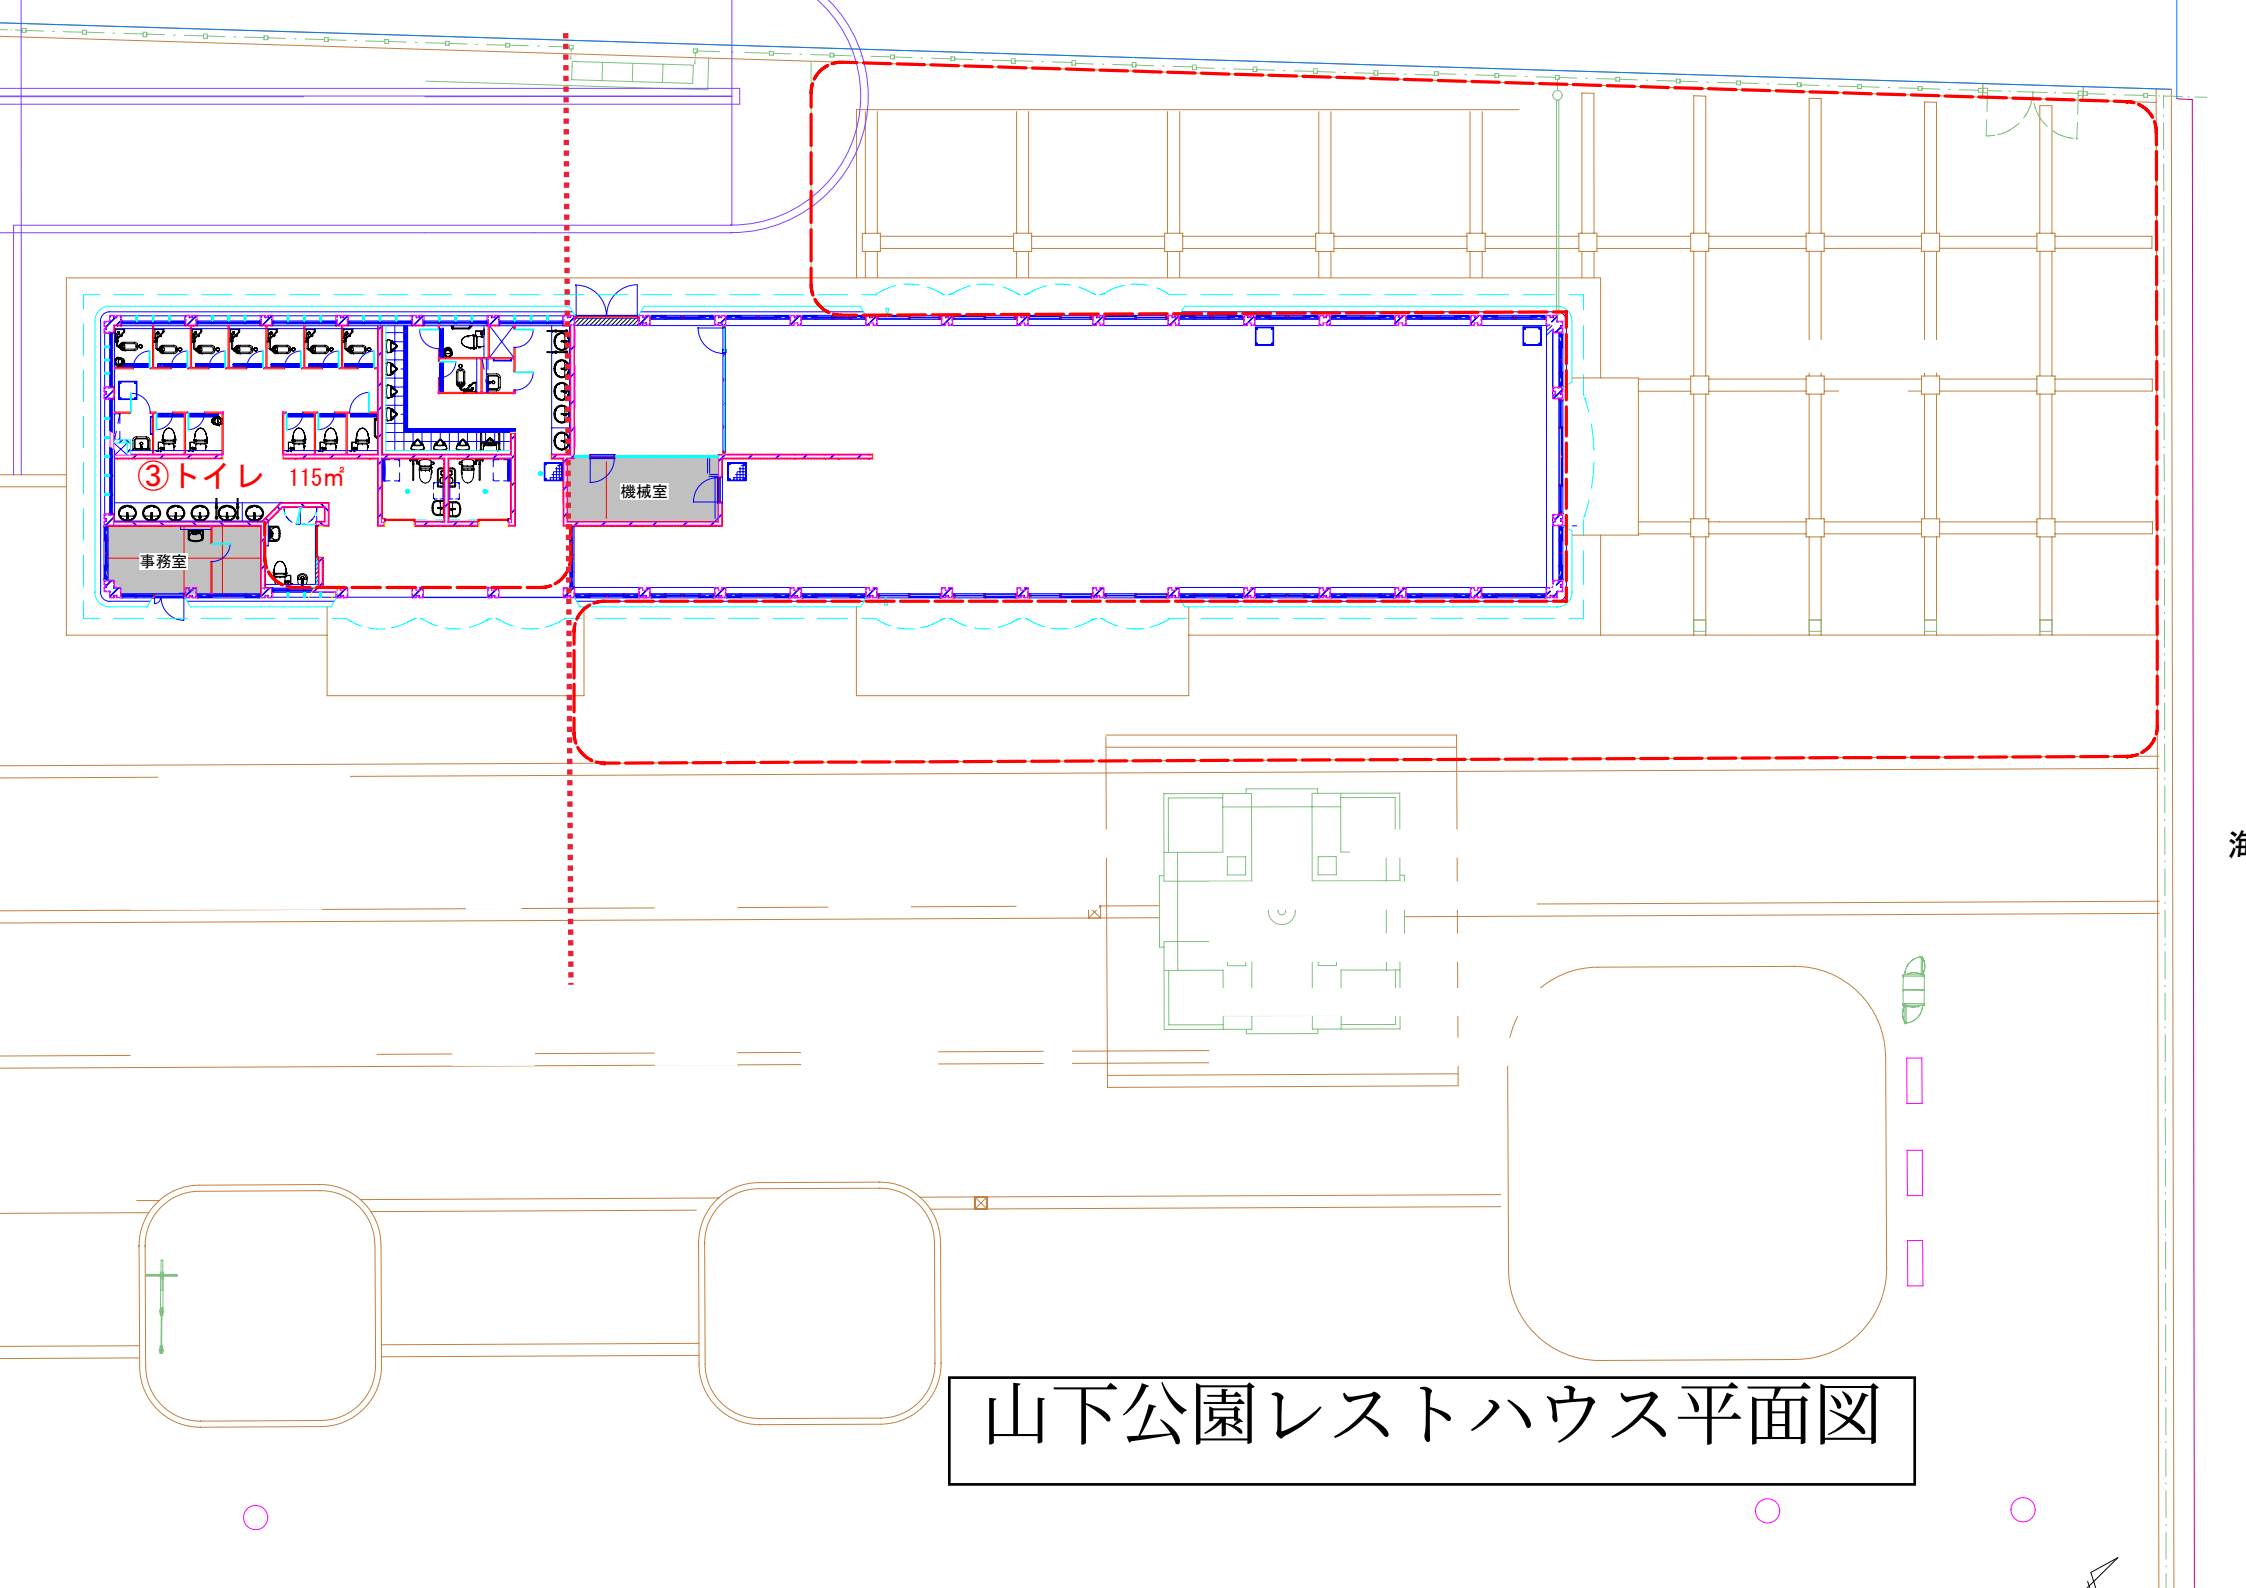

山下公園レストハウス平面図

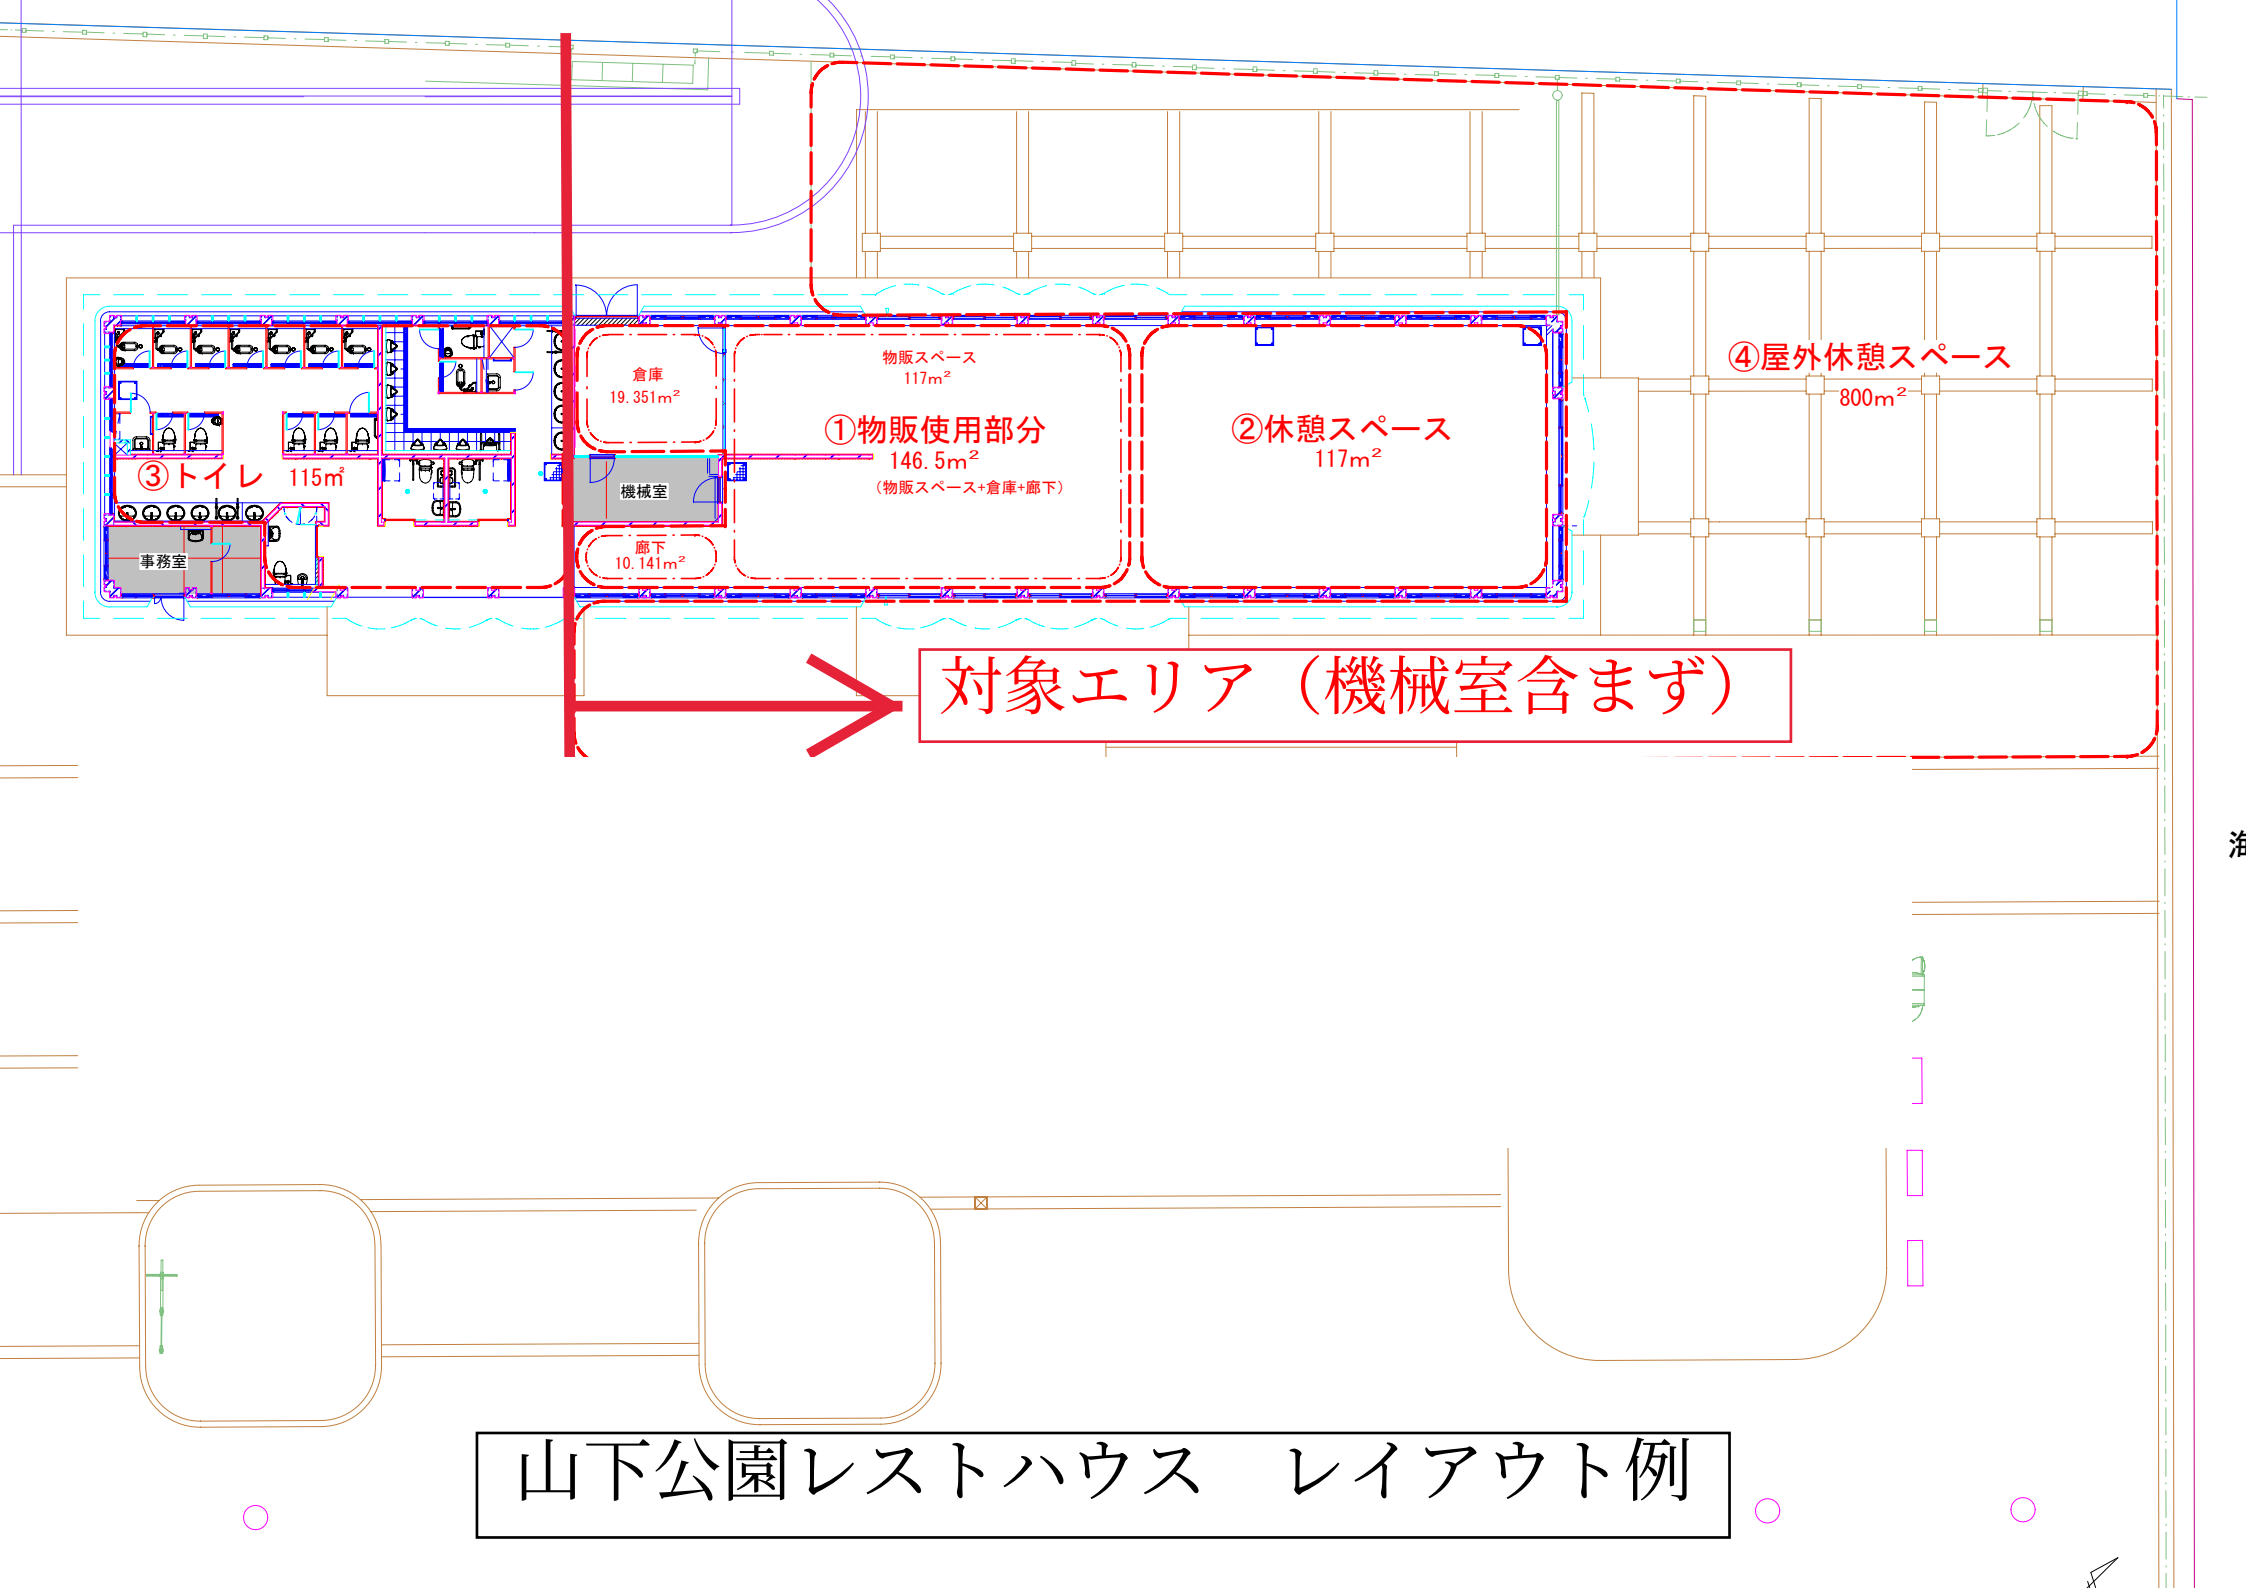

山下公園レストハウス　レイアウト例