


■桜木町駅前植樹エリア



■プロット図
S=1/600


図面2-1

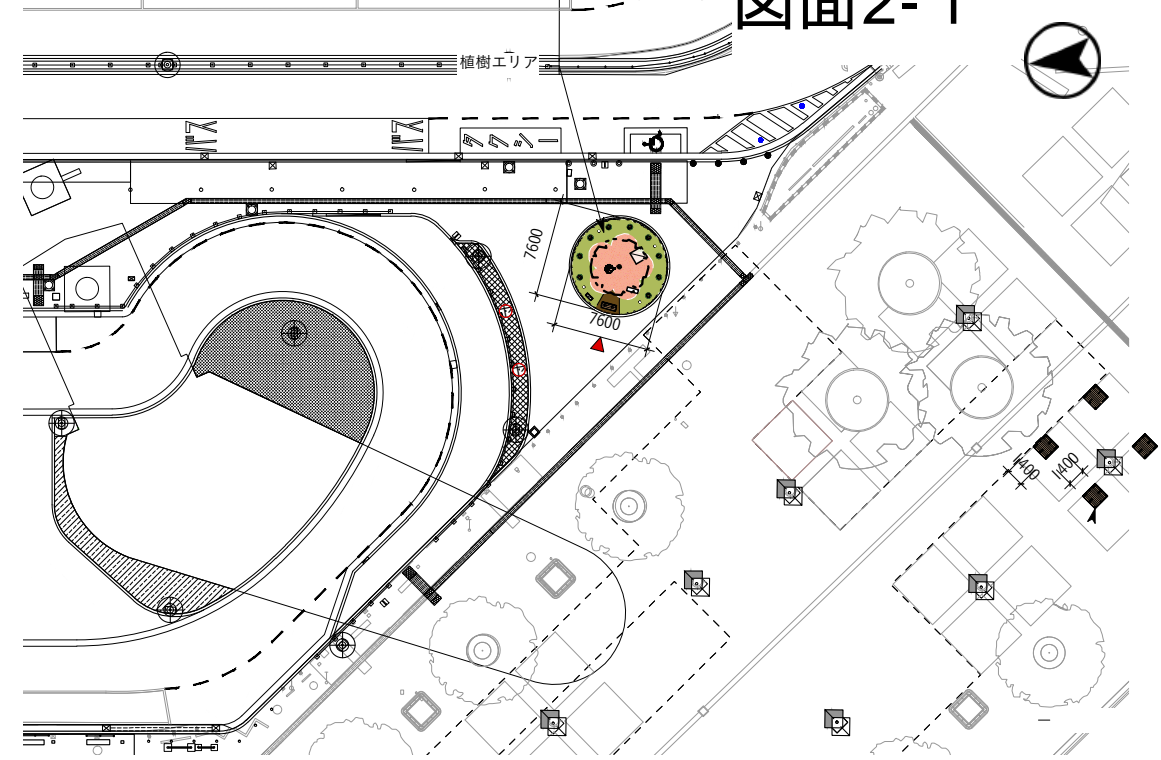

今回委託 撤去・補修・設置

桜φ4500植樹

ガーデンベア [やあ] 立体造作

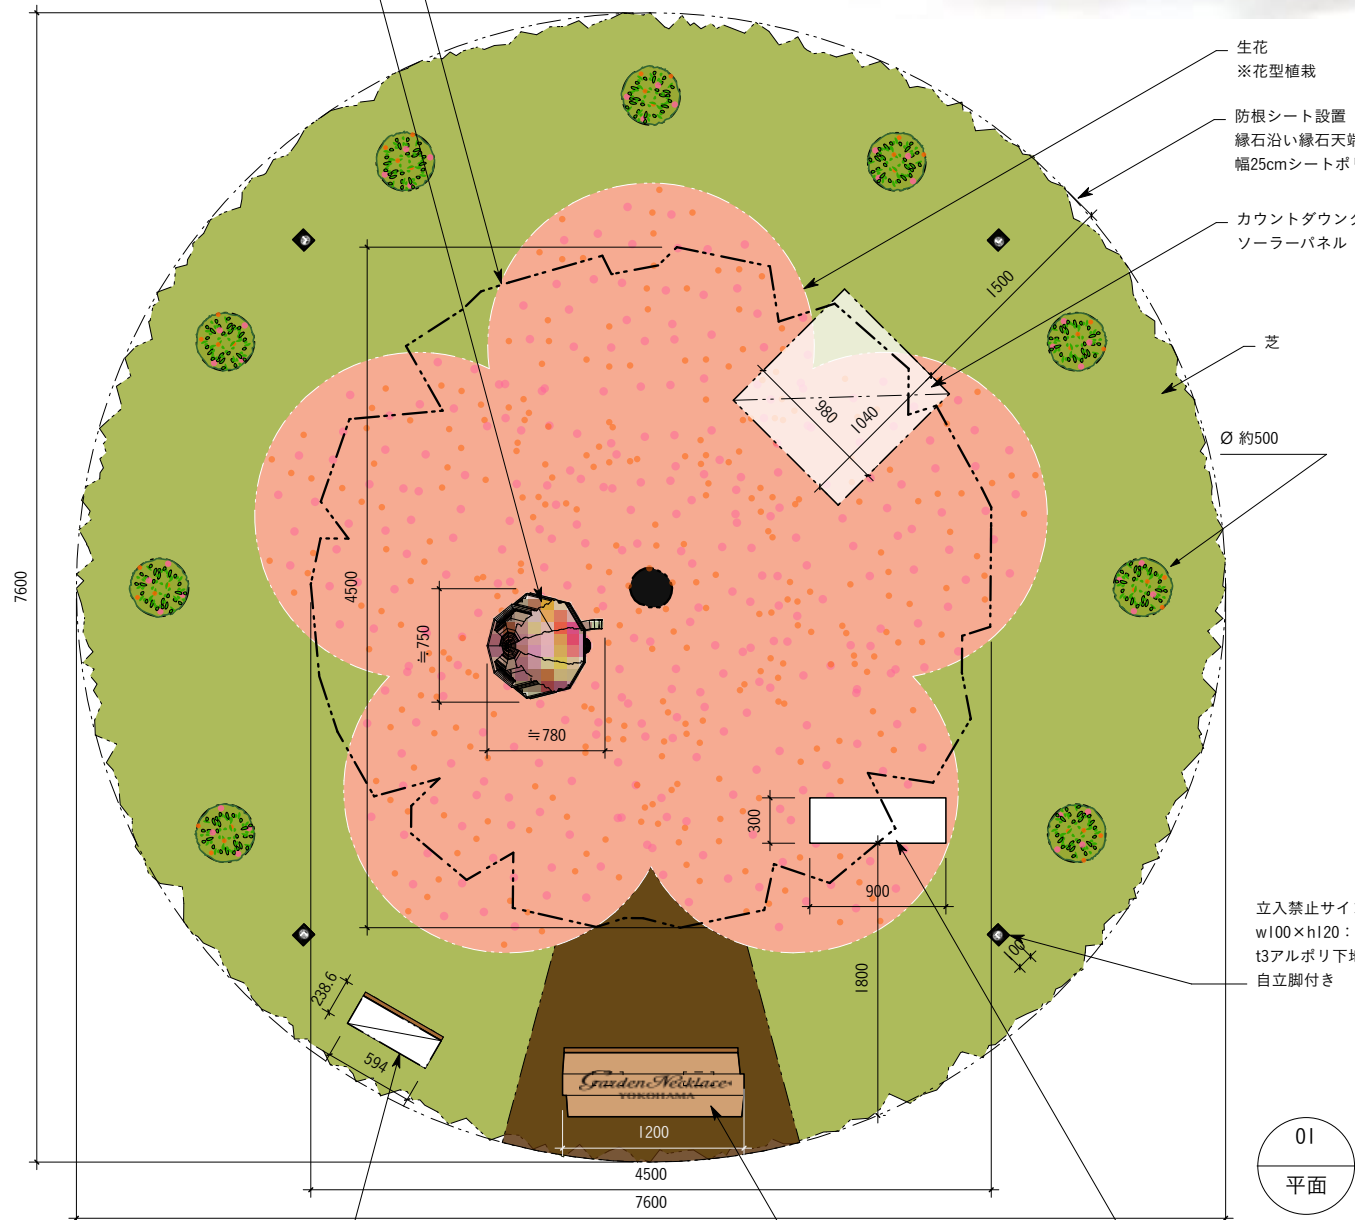

案内パネル：垂木組OS塗装+A2サイン
(t3アルポリ下地出力巻込仕上げ) 取付


01 立面

タイトルサイン：
枕木組みOS塗装
ステンシル調文字塗装

今回委託設置

カウントダウンボード
w900×h1500

桜φ4500植樹

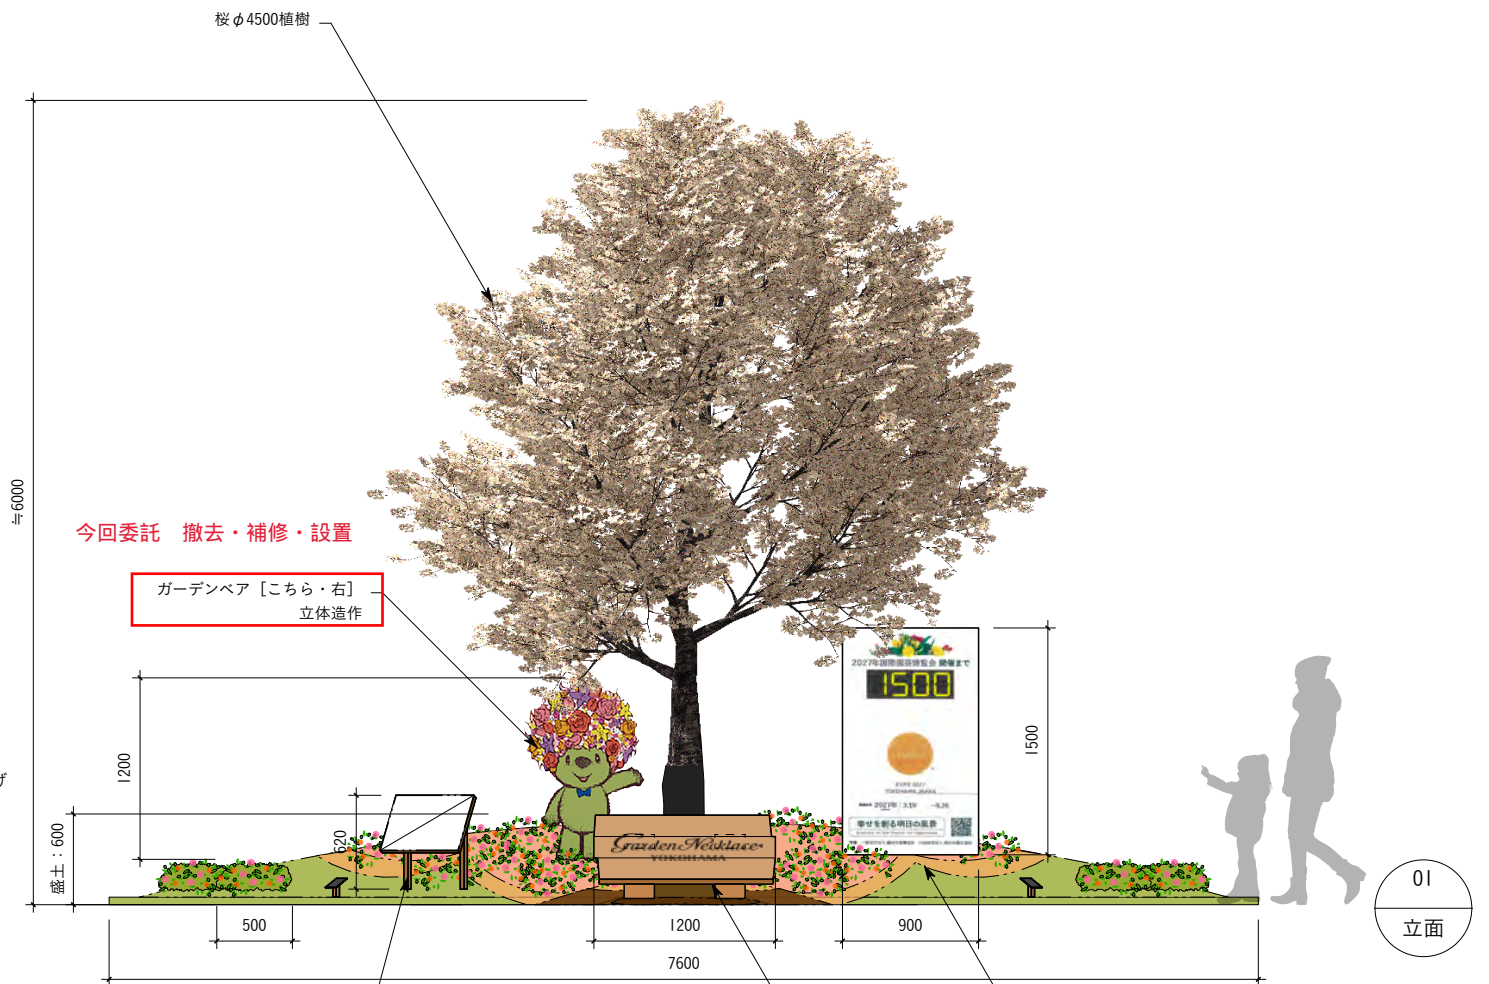

案内パネル：垂木組OS塗装+A2サイン
(t3アルポリ下地出力巻込仕上げ) 取付

タイトルサイン：
枕木組みOS塗装
ステンシル調文字塗装

今回委託設置

カウントダウンボード
w900×h1500

■桜木町駅前植樹エリア

□タイトルサイン [S=1:20]

タイトルサイン：
枕木組みOS塗装
ステンシル調文字塗装

