


案内図 1



各会場平面図には、参考として本業務で設置をおこなわない施設も記載されています。
本業務で設置する施設については業務説明書資料を確認してください。


案内図 山下公園

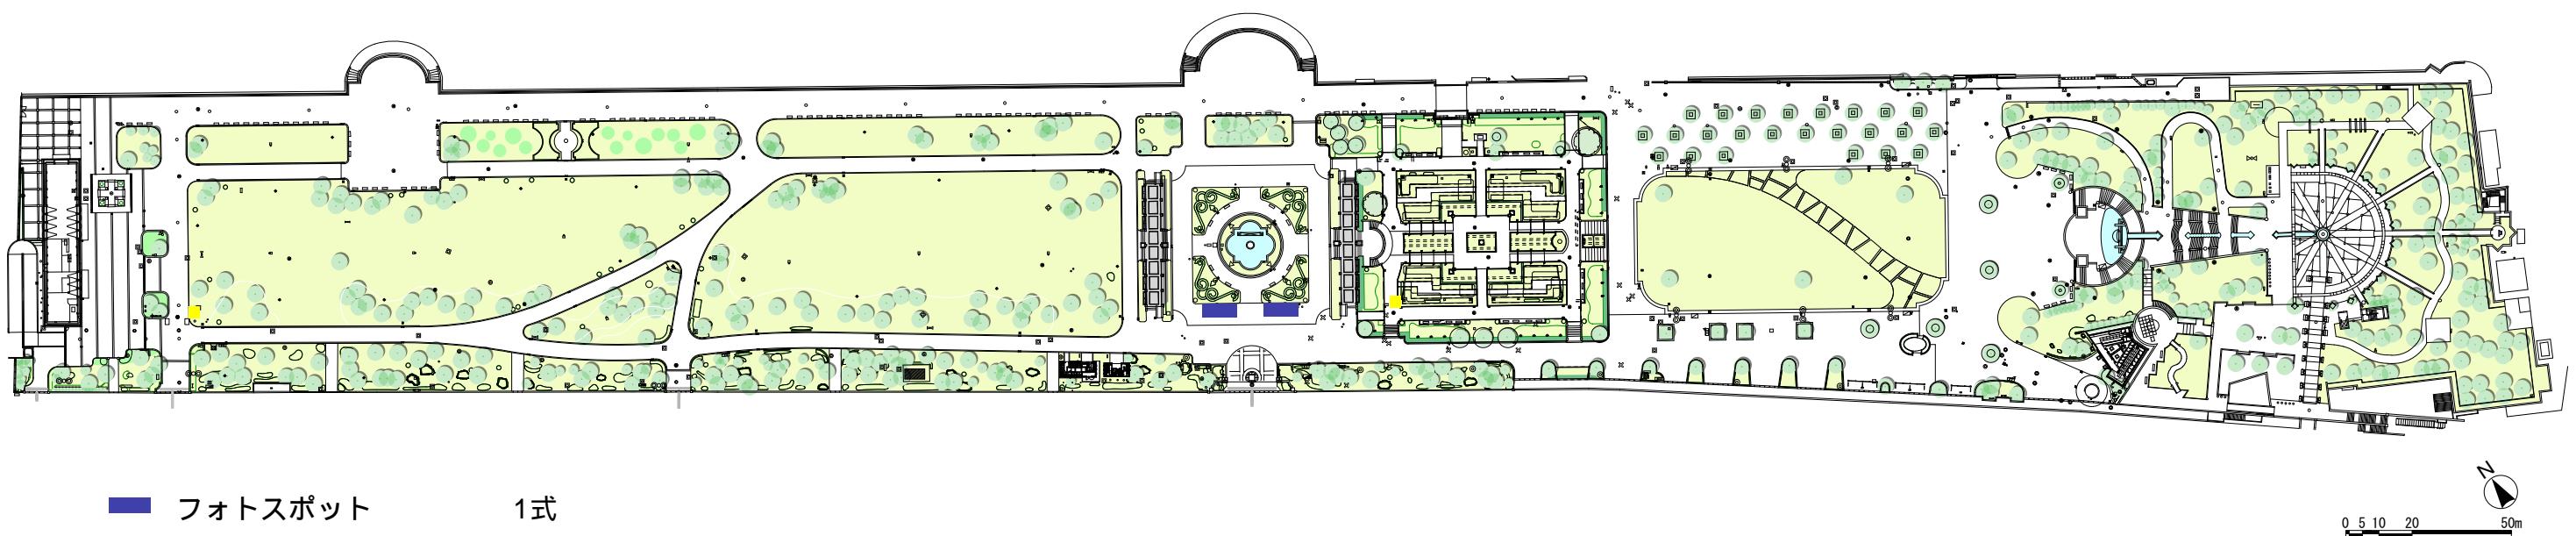


案内図 桜木町駅前広場

全体平面図

S=1:500 (A3)

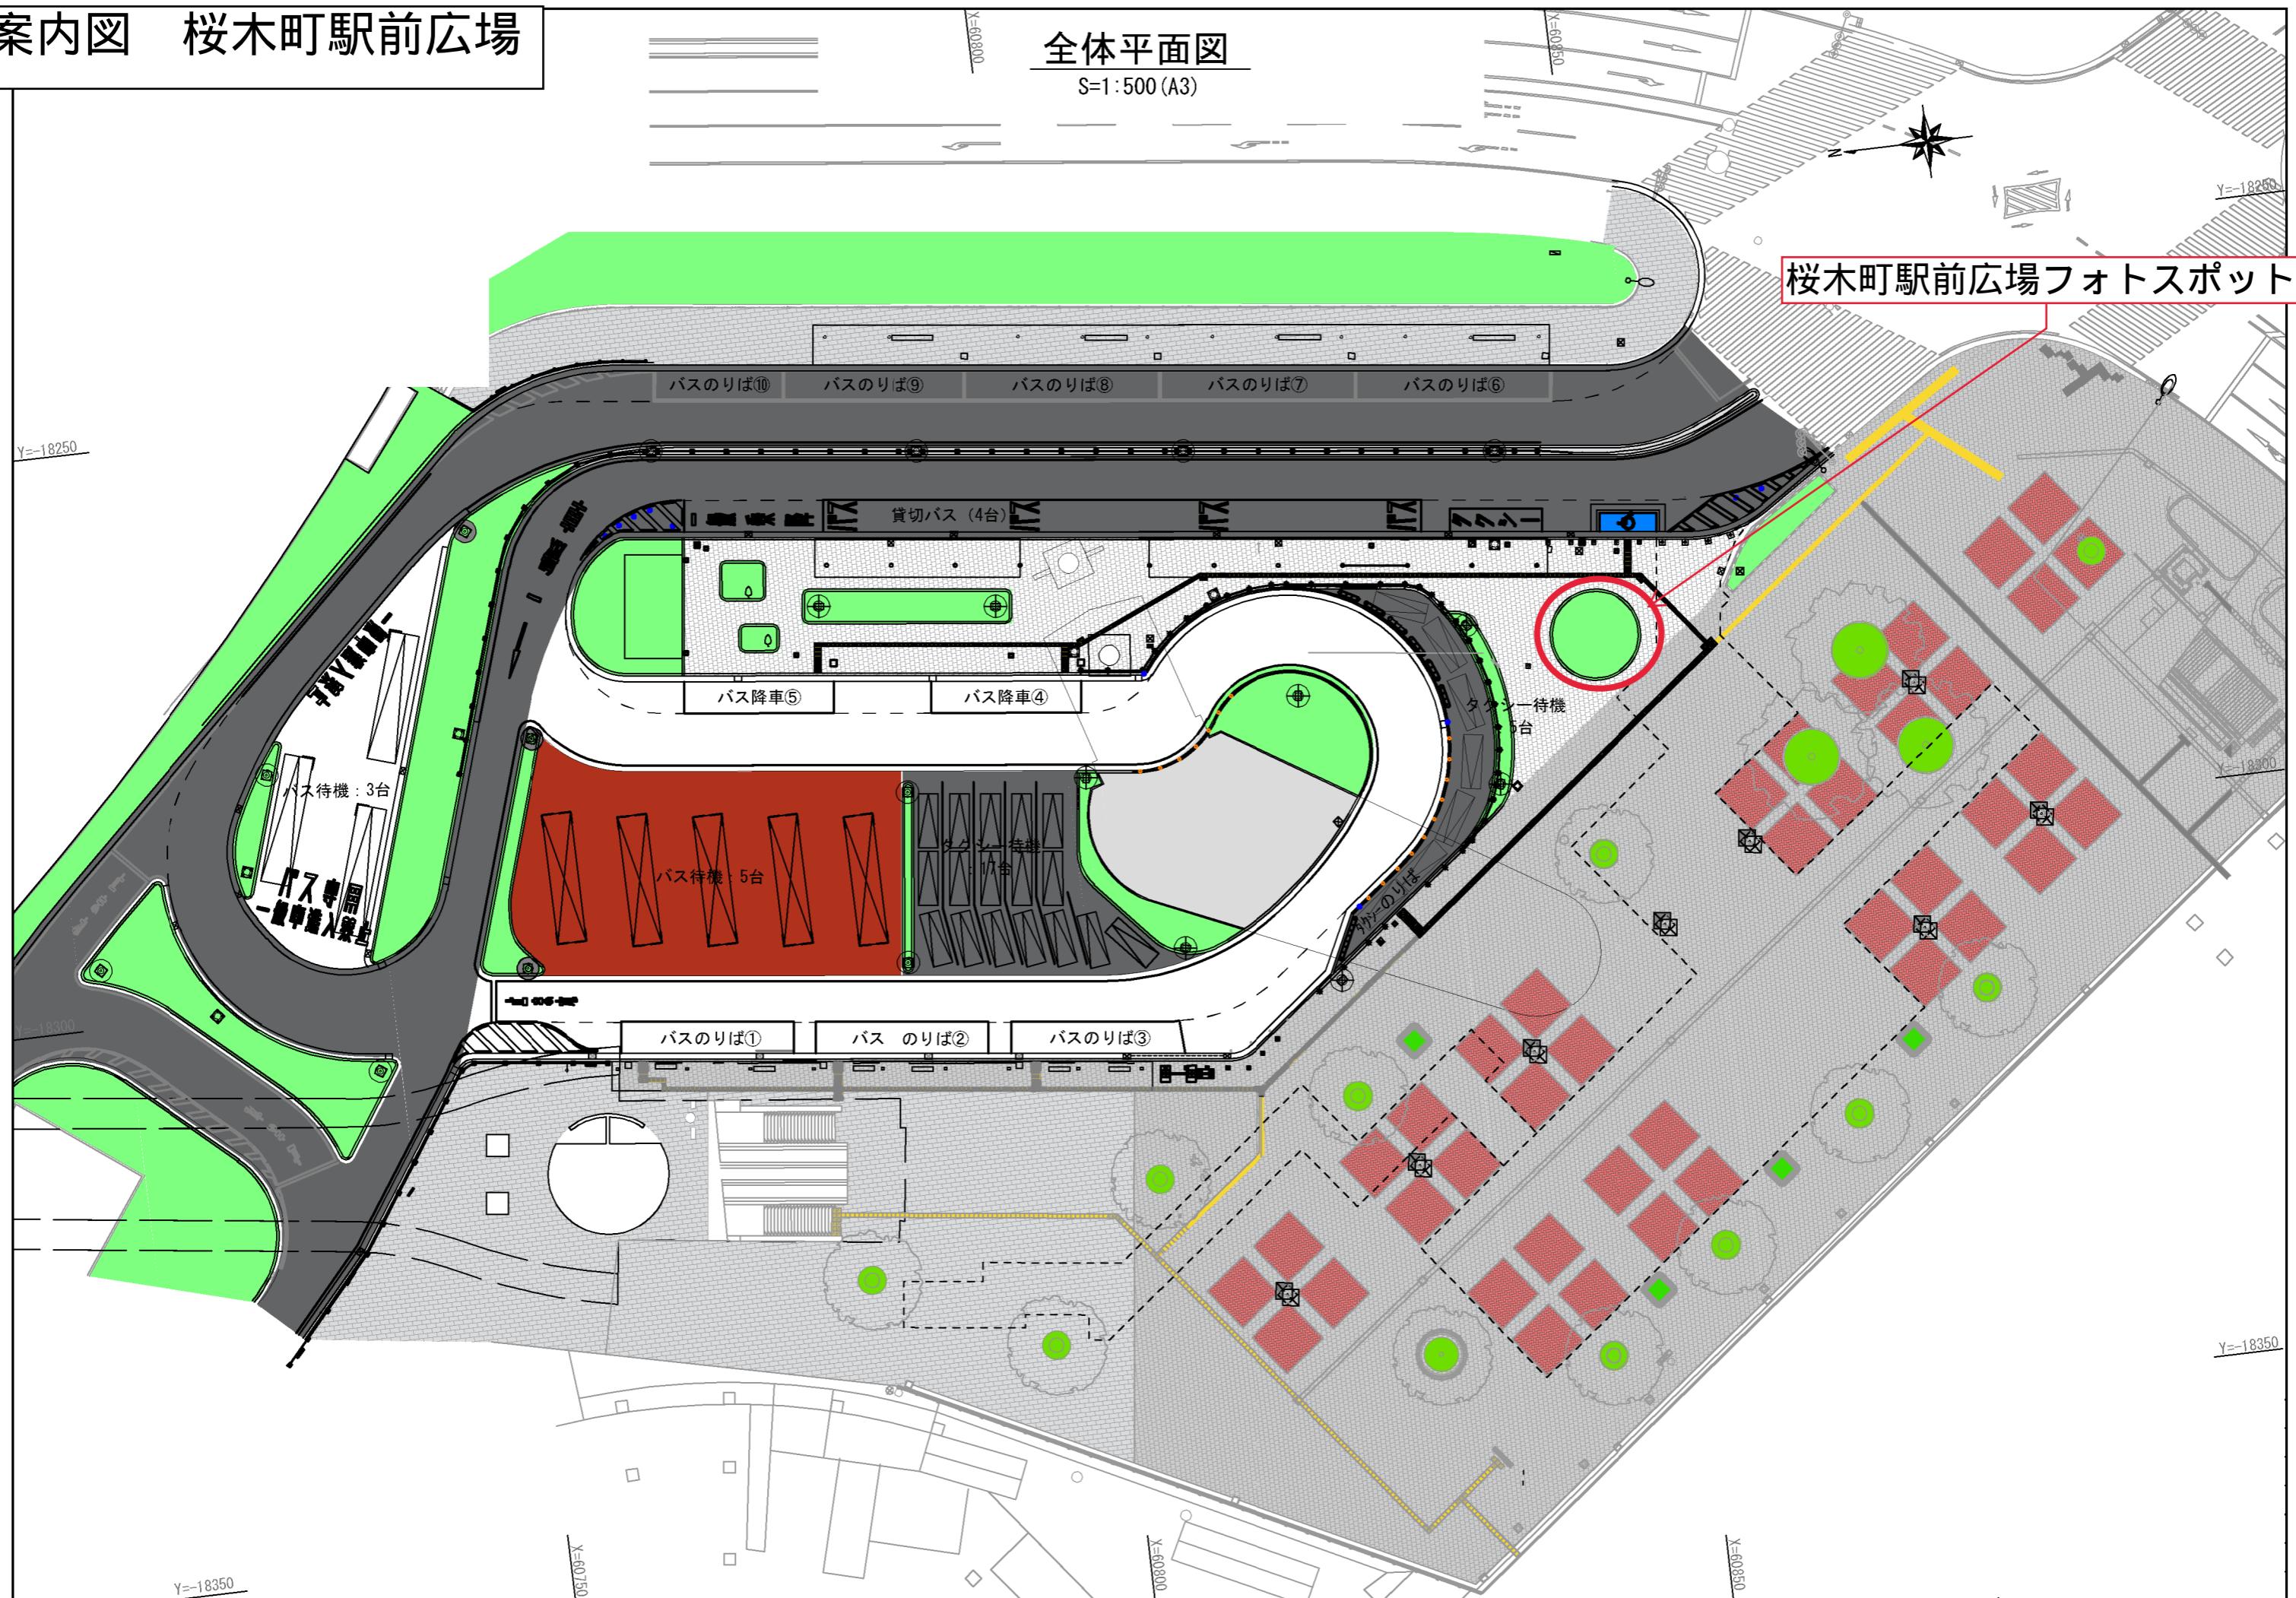

案内図 山手イタリア山庭園

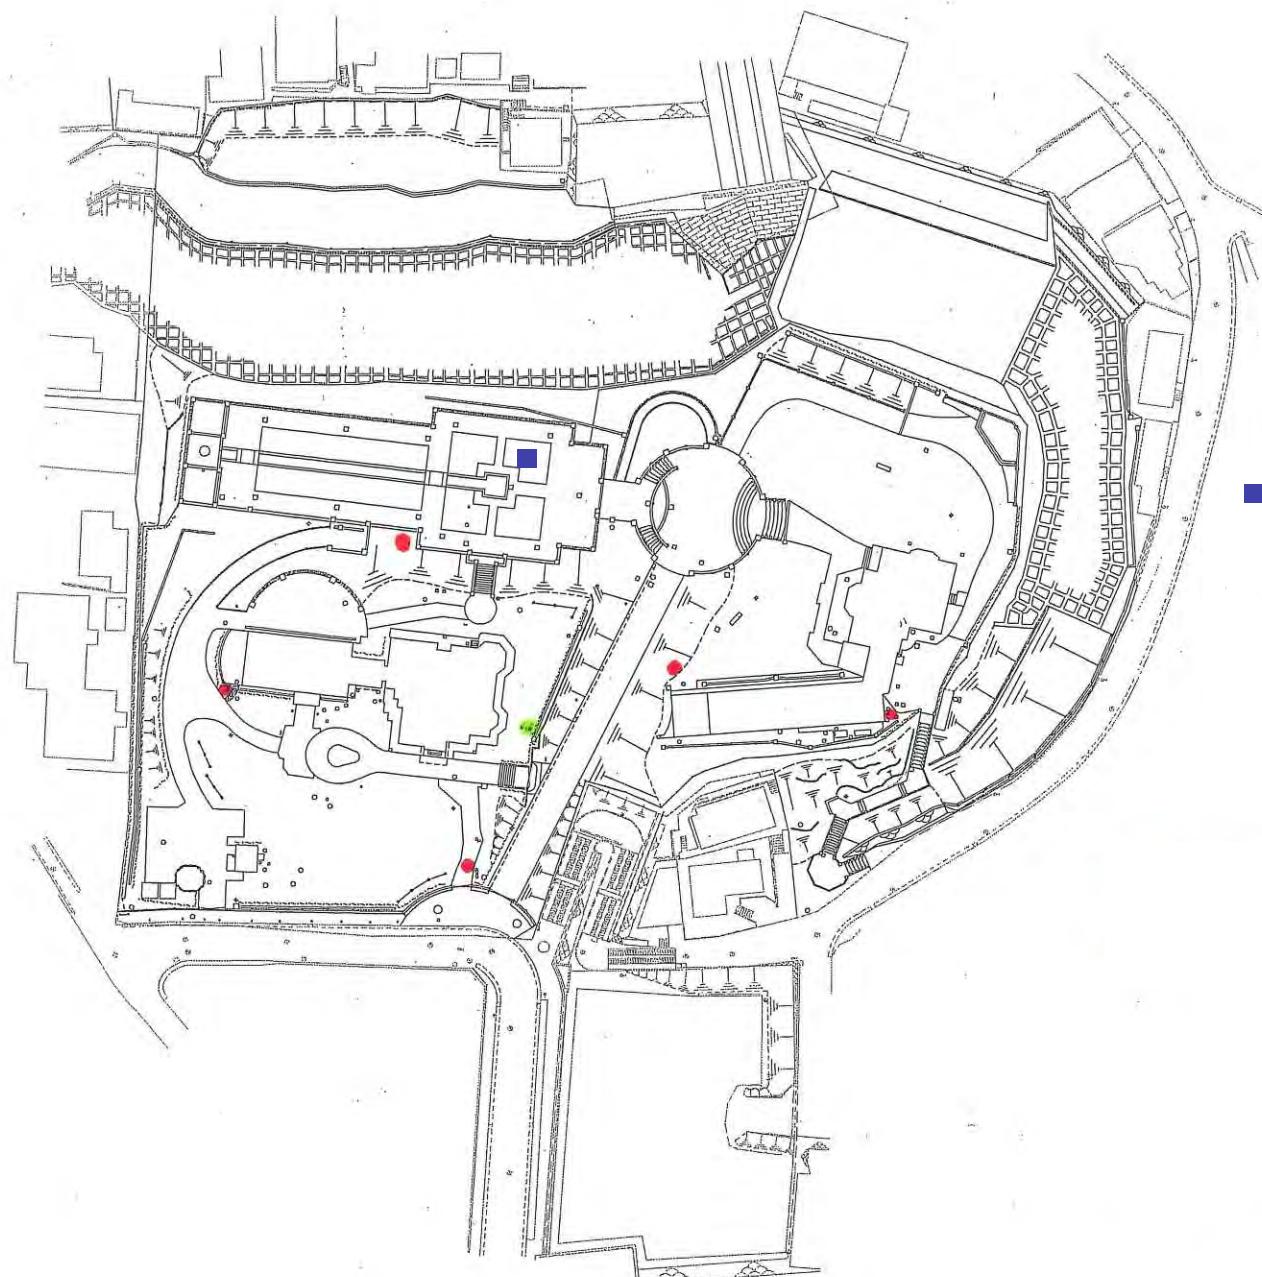

本圖面は既存資料を基に作成したものであり測量図ではありません。

公園名	山手イタリア山庭園
所在地	中区山手町18
面積名	面 積
年 日	平成25年1月
規 準	1/400