

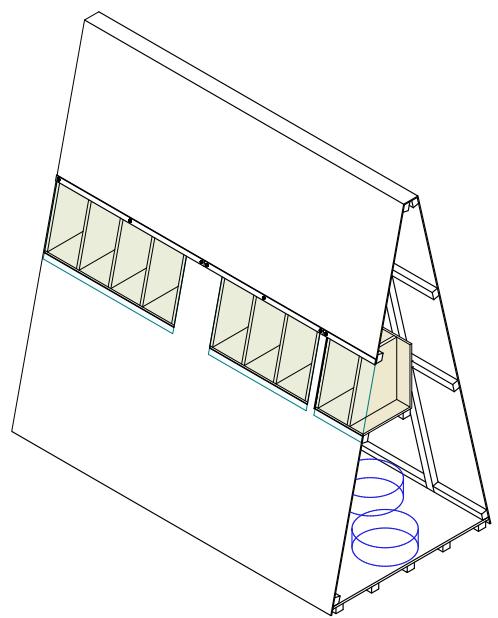
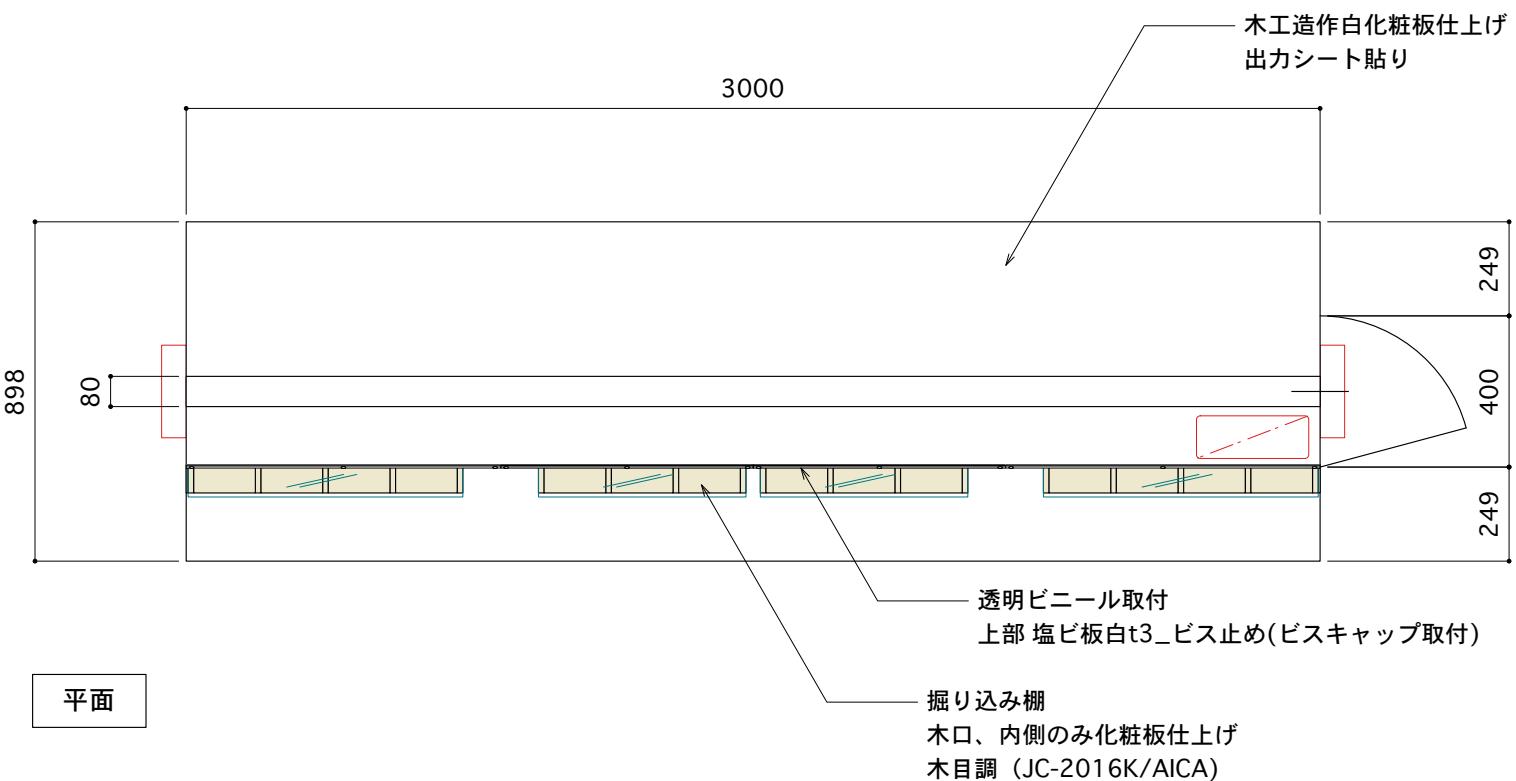
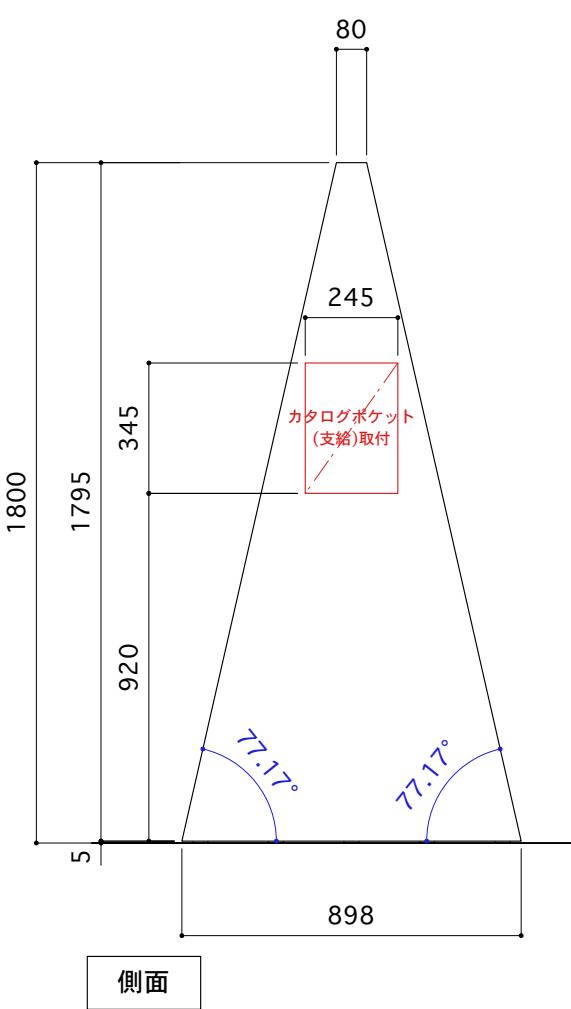



総合案内看板図面

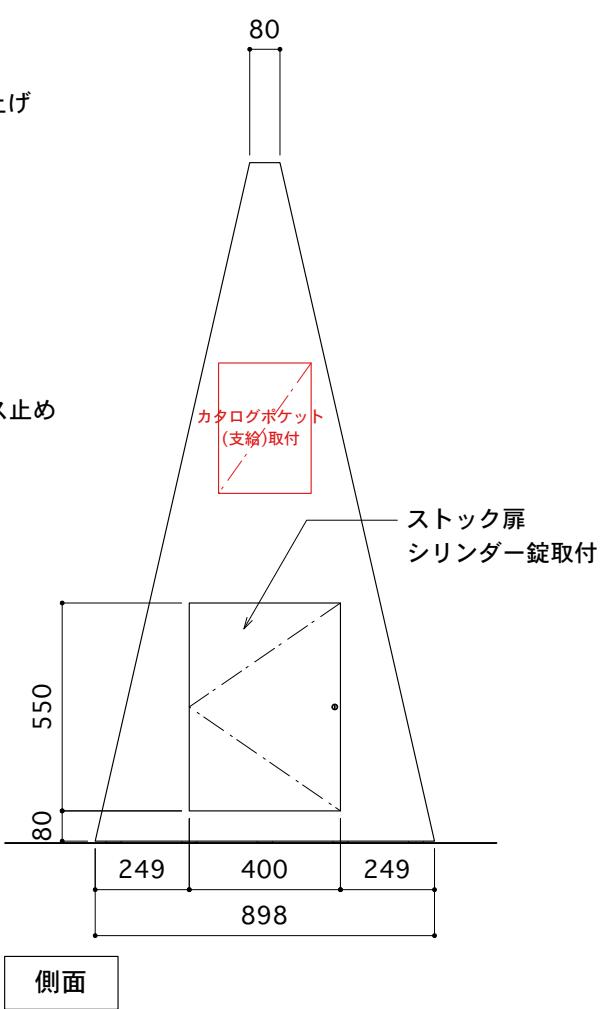

※床レベル木端にて現場調整
※20kgウェイト×28=560kg

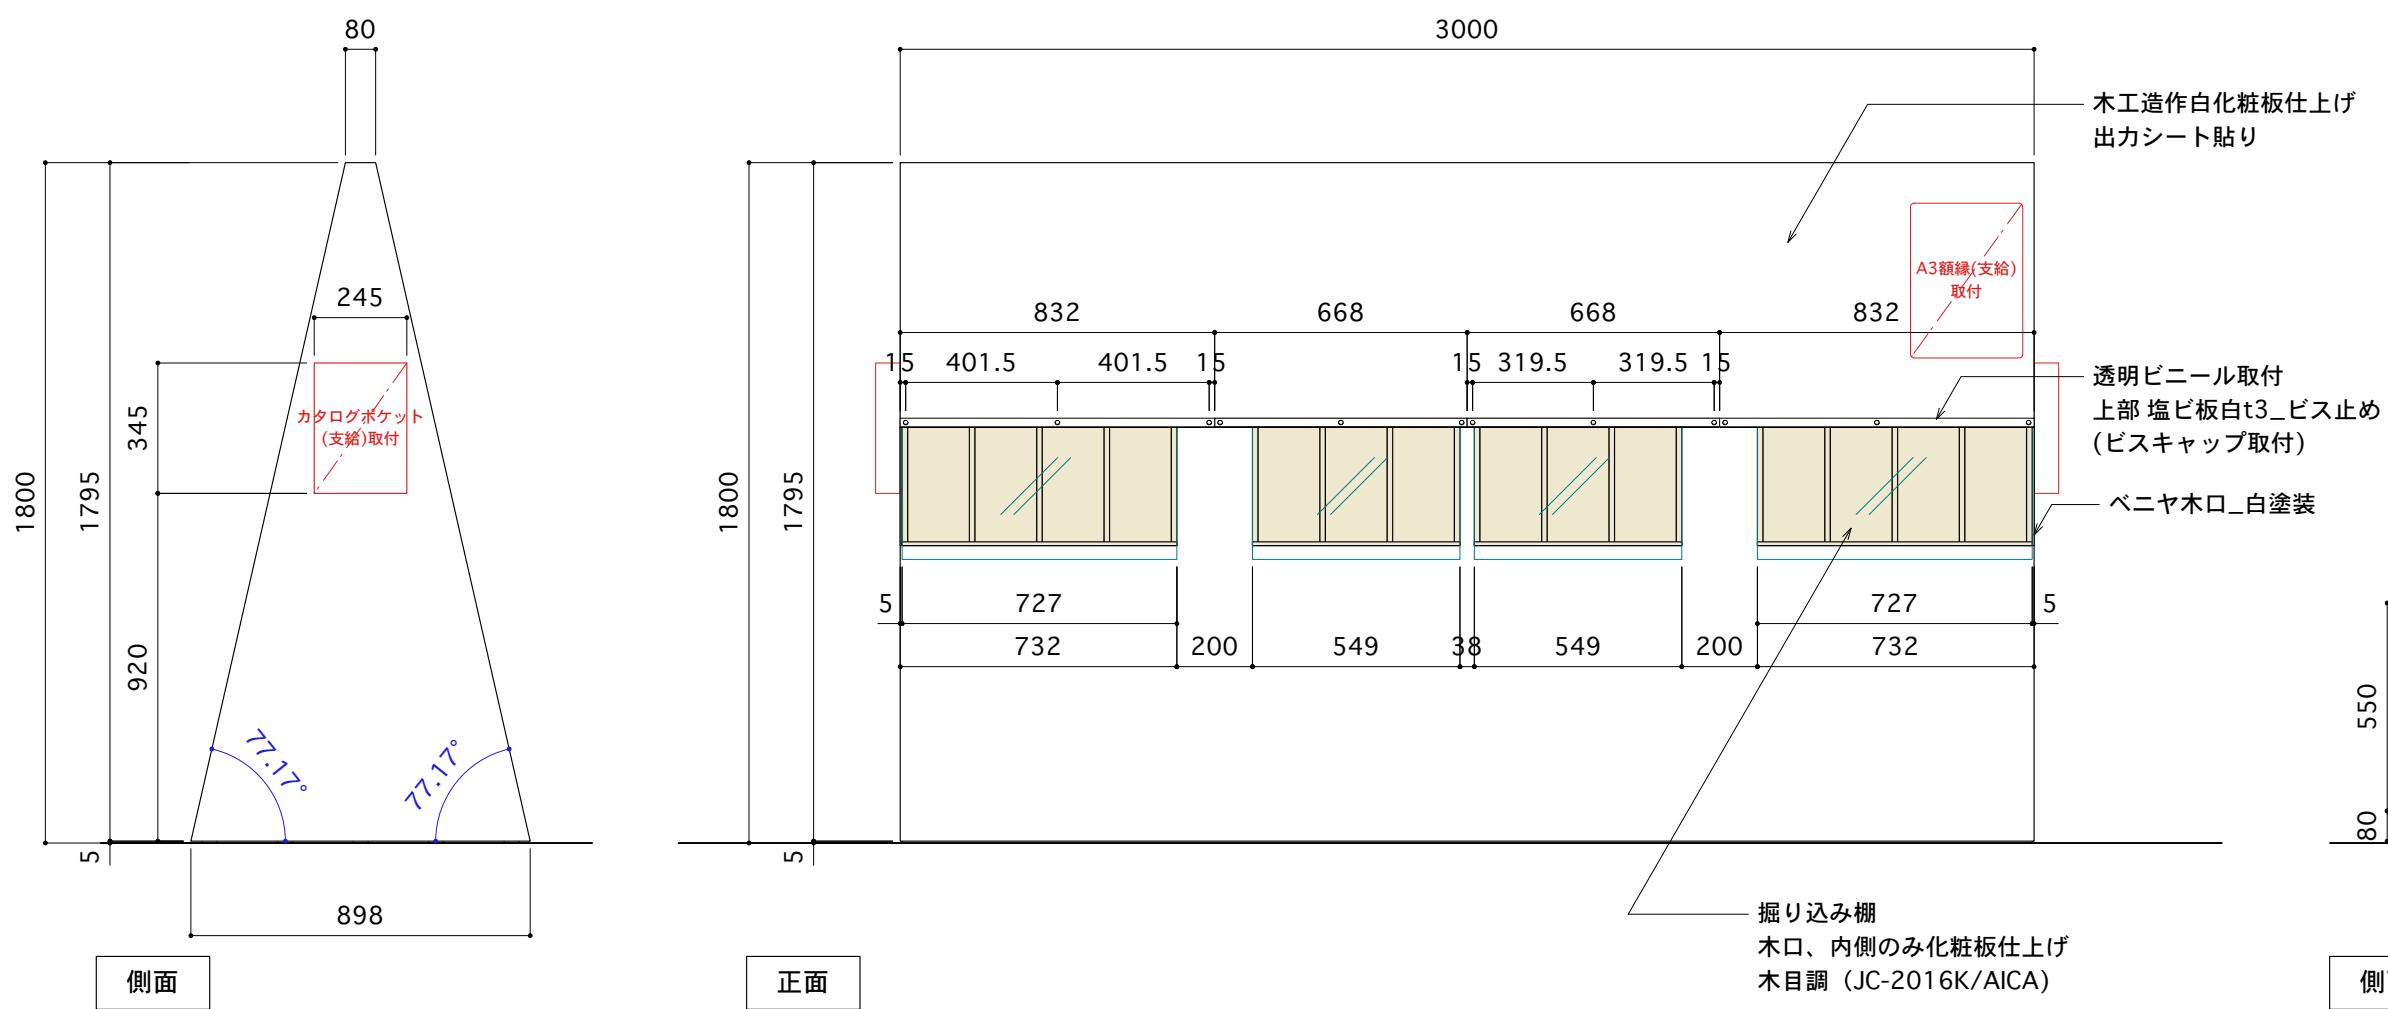


総合案内看板図面

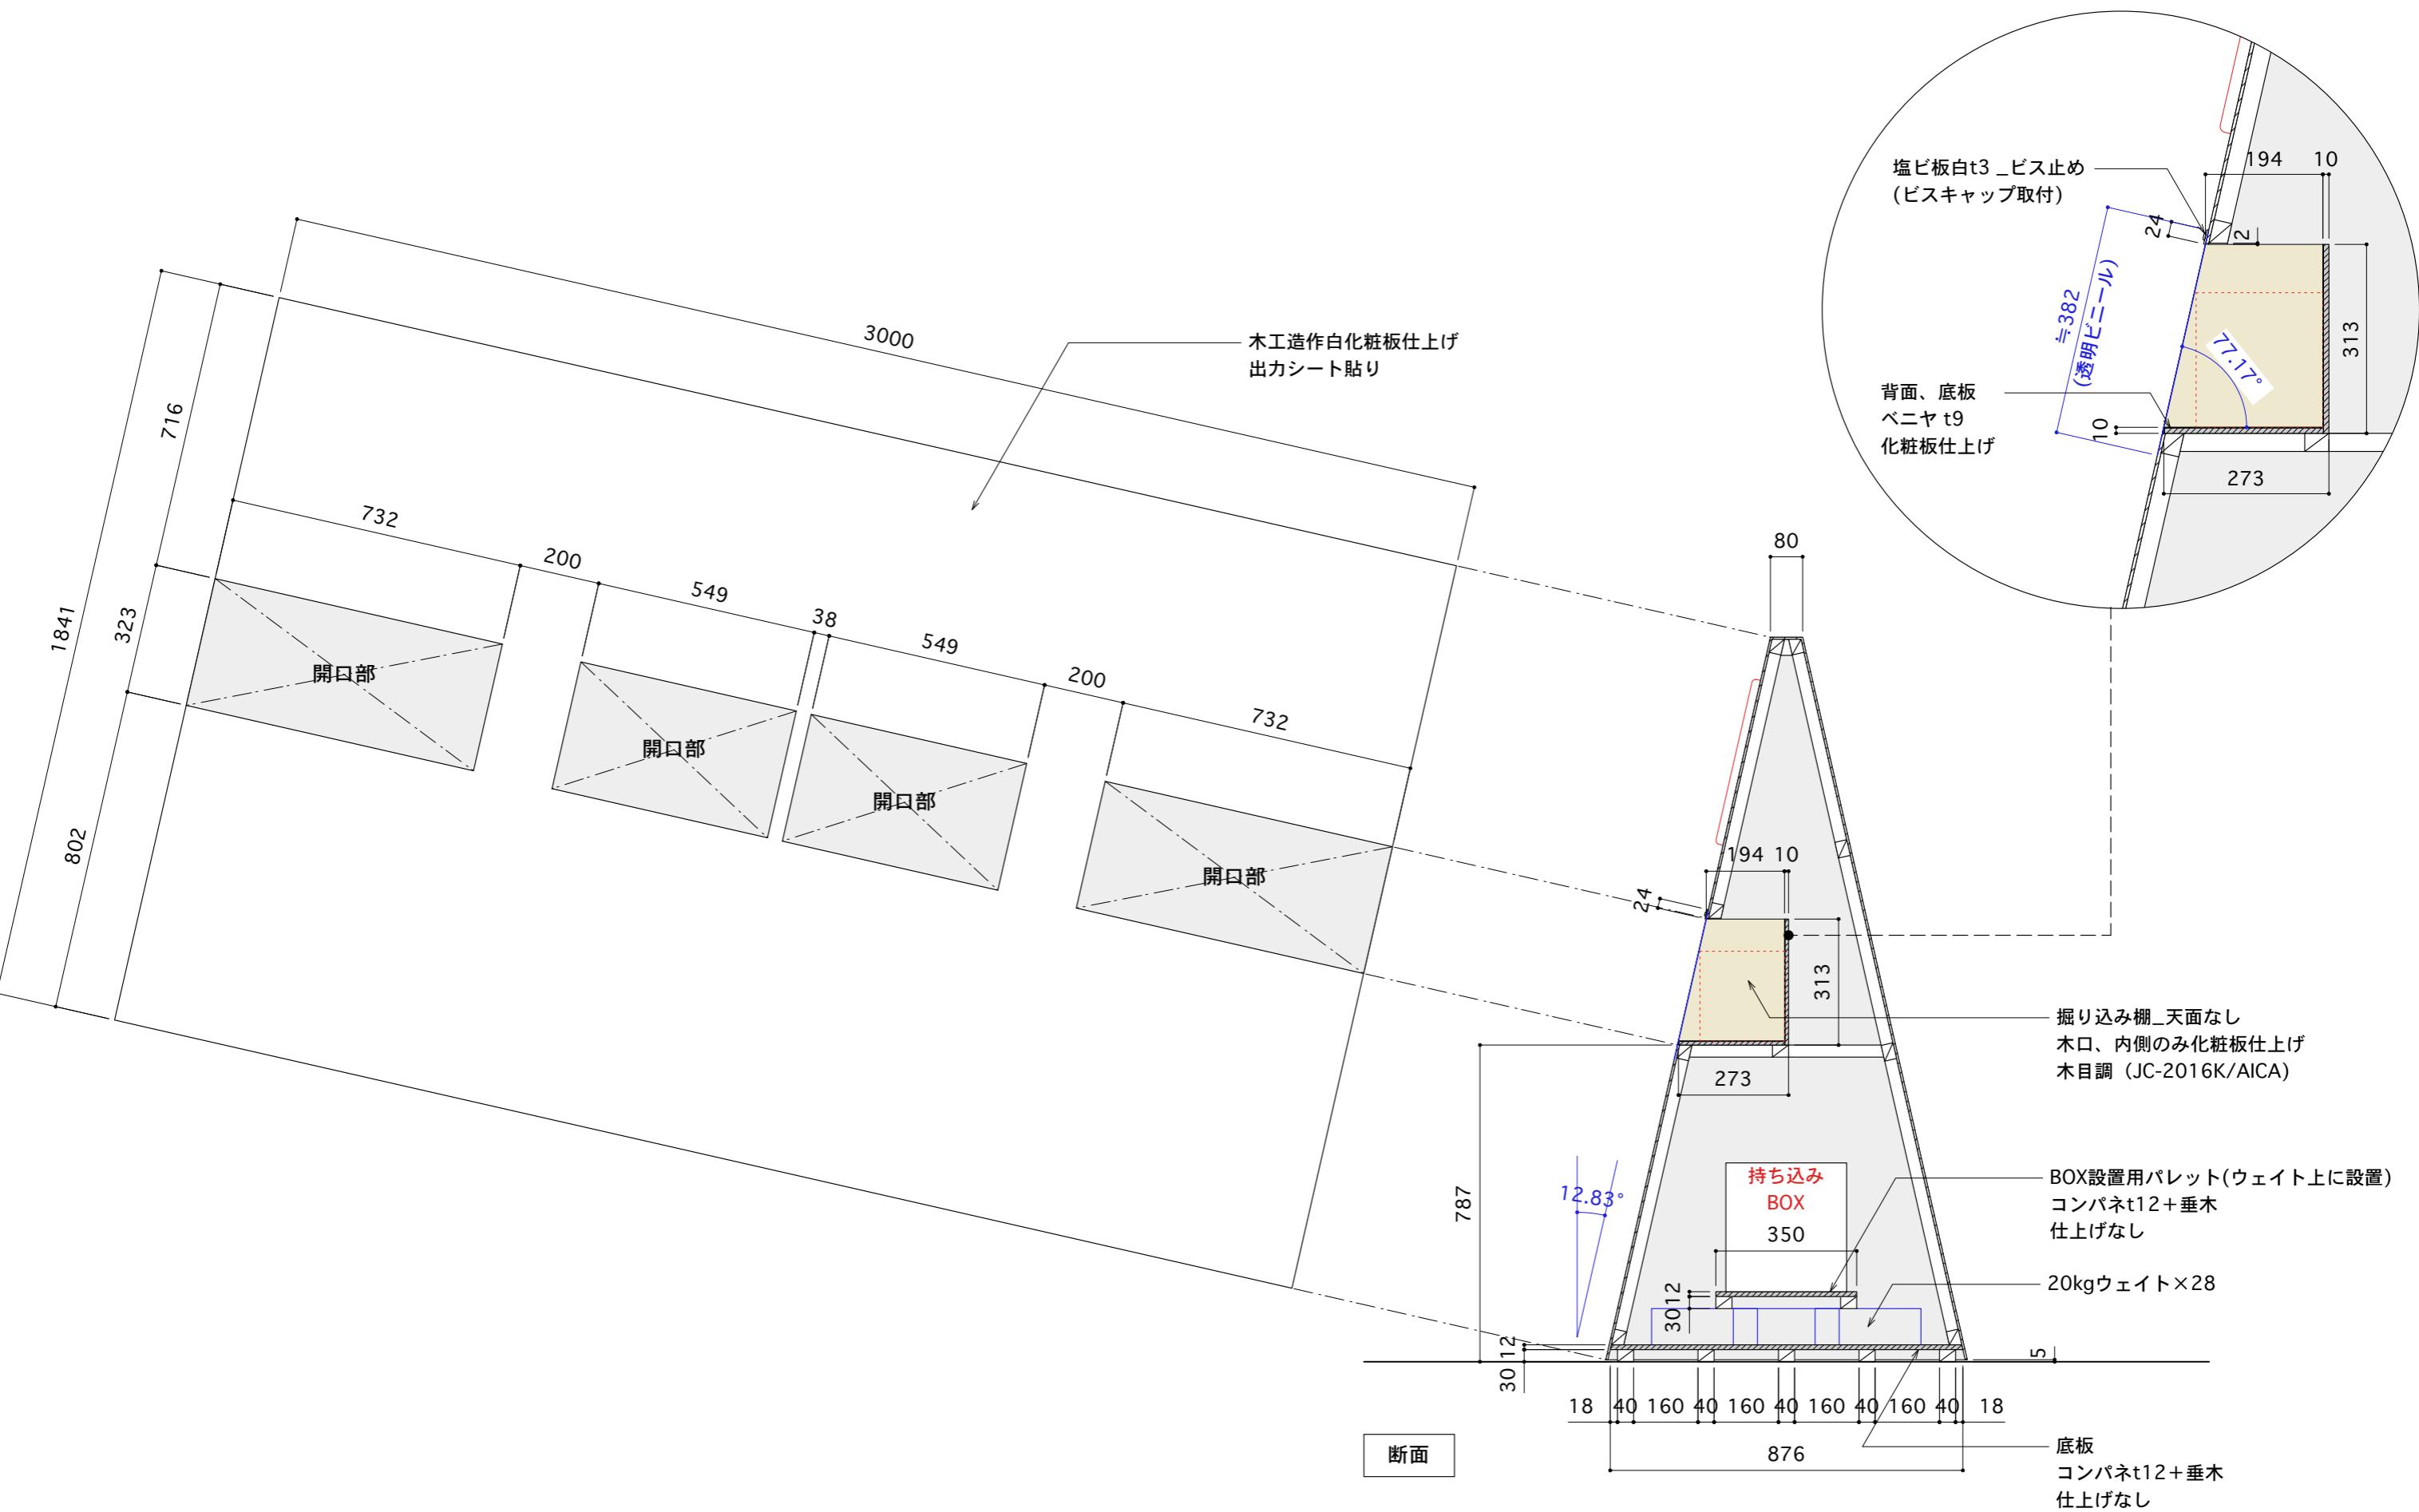


総合案内看板図面

棚1 ×2

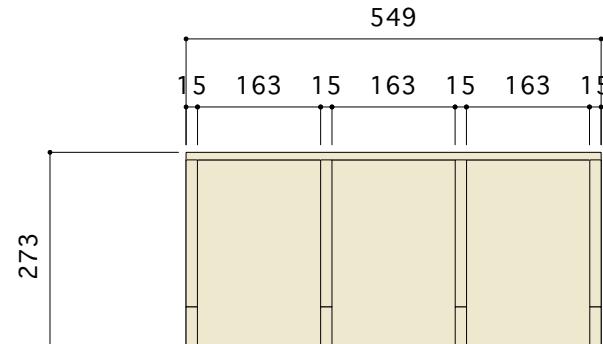


平面

棚2 ×2

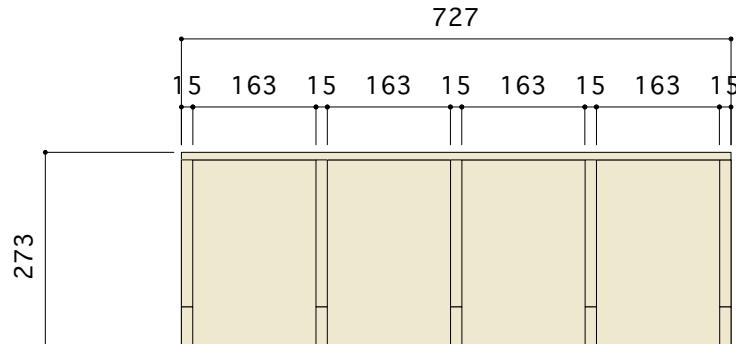


平面

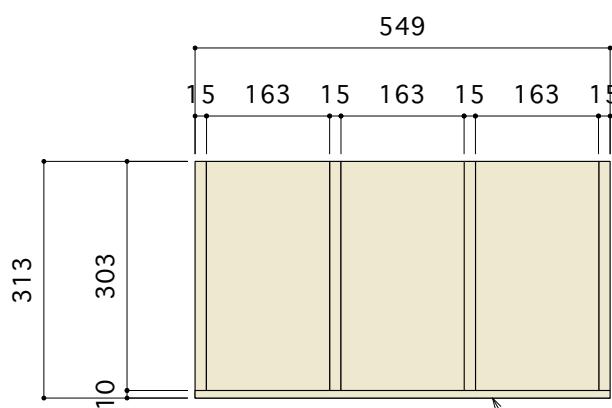


正面

掘り込み棚
木口、内側のみ化粧板仕上げ
木目調 (JC-2016K/AICA)

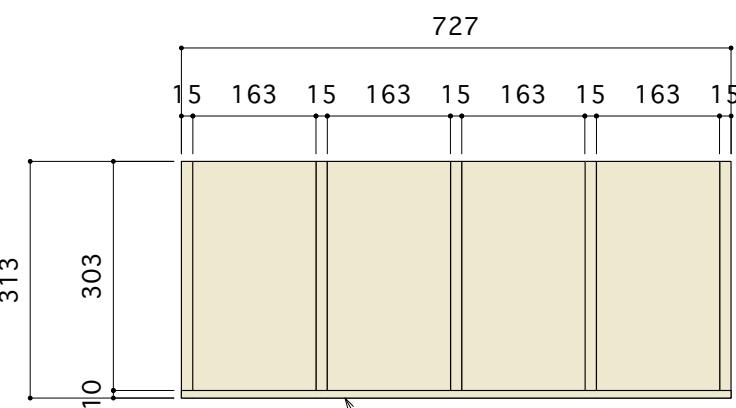


正面

掘り込み棚
木口、内側のみ化粧板仕上げ
木目調 (JC-2016K/AICA)

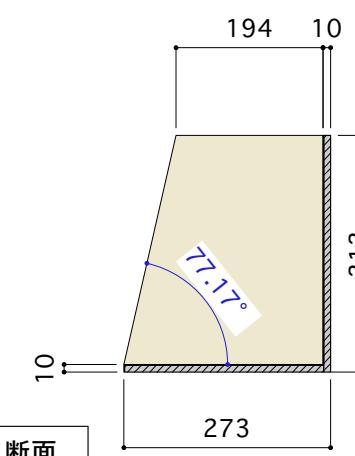


断面

パレット ×1

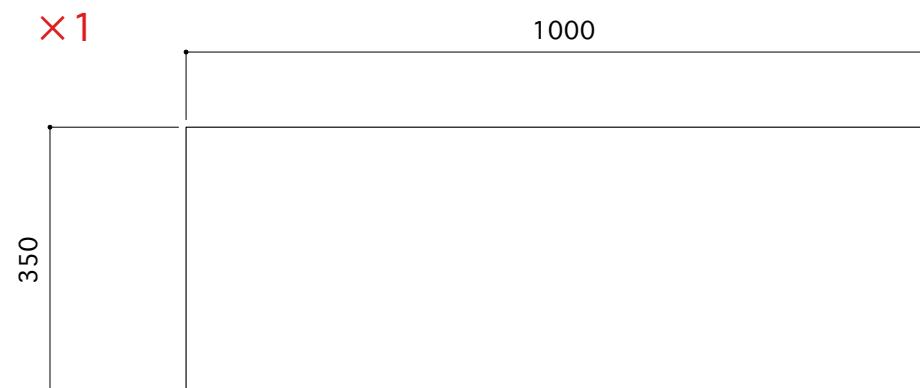


平面

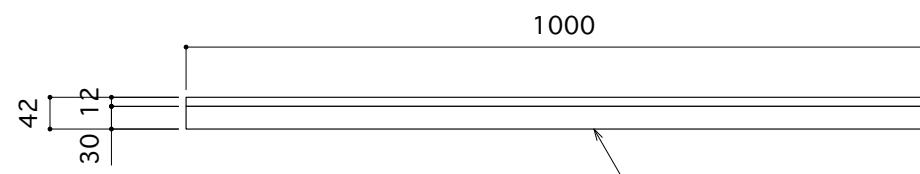

正面


BOX設置用パレット
コンパネt12+垂木
仕上げなし

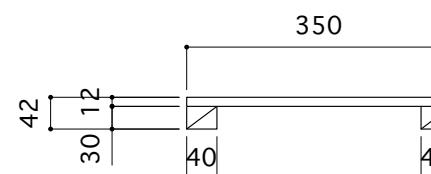

側面

山下公園フォトスポット

図面 1

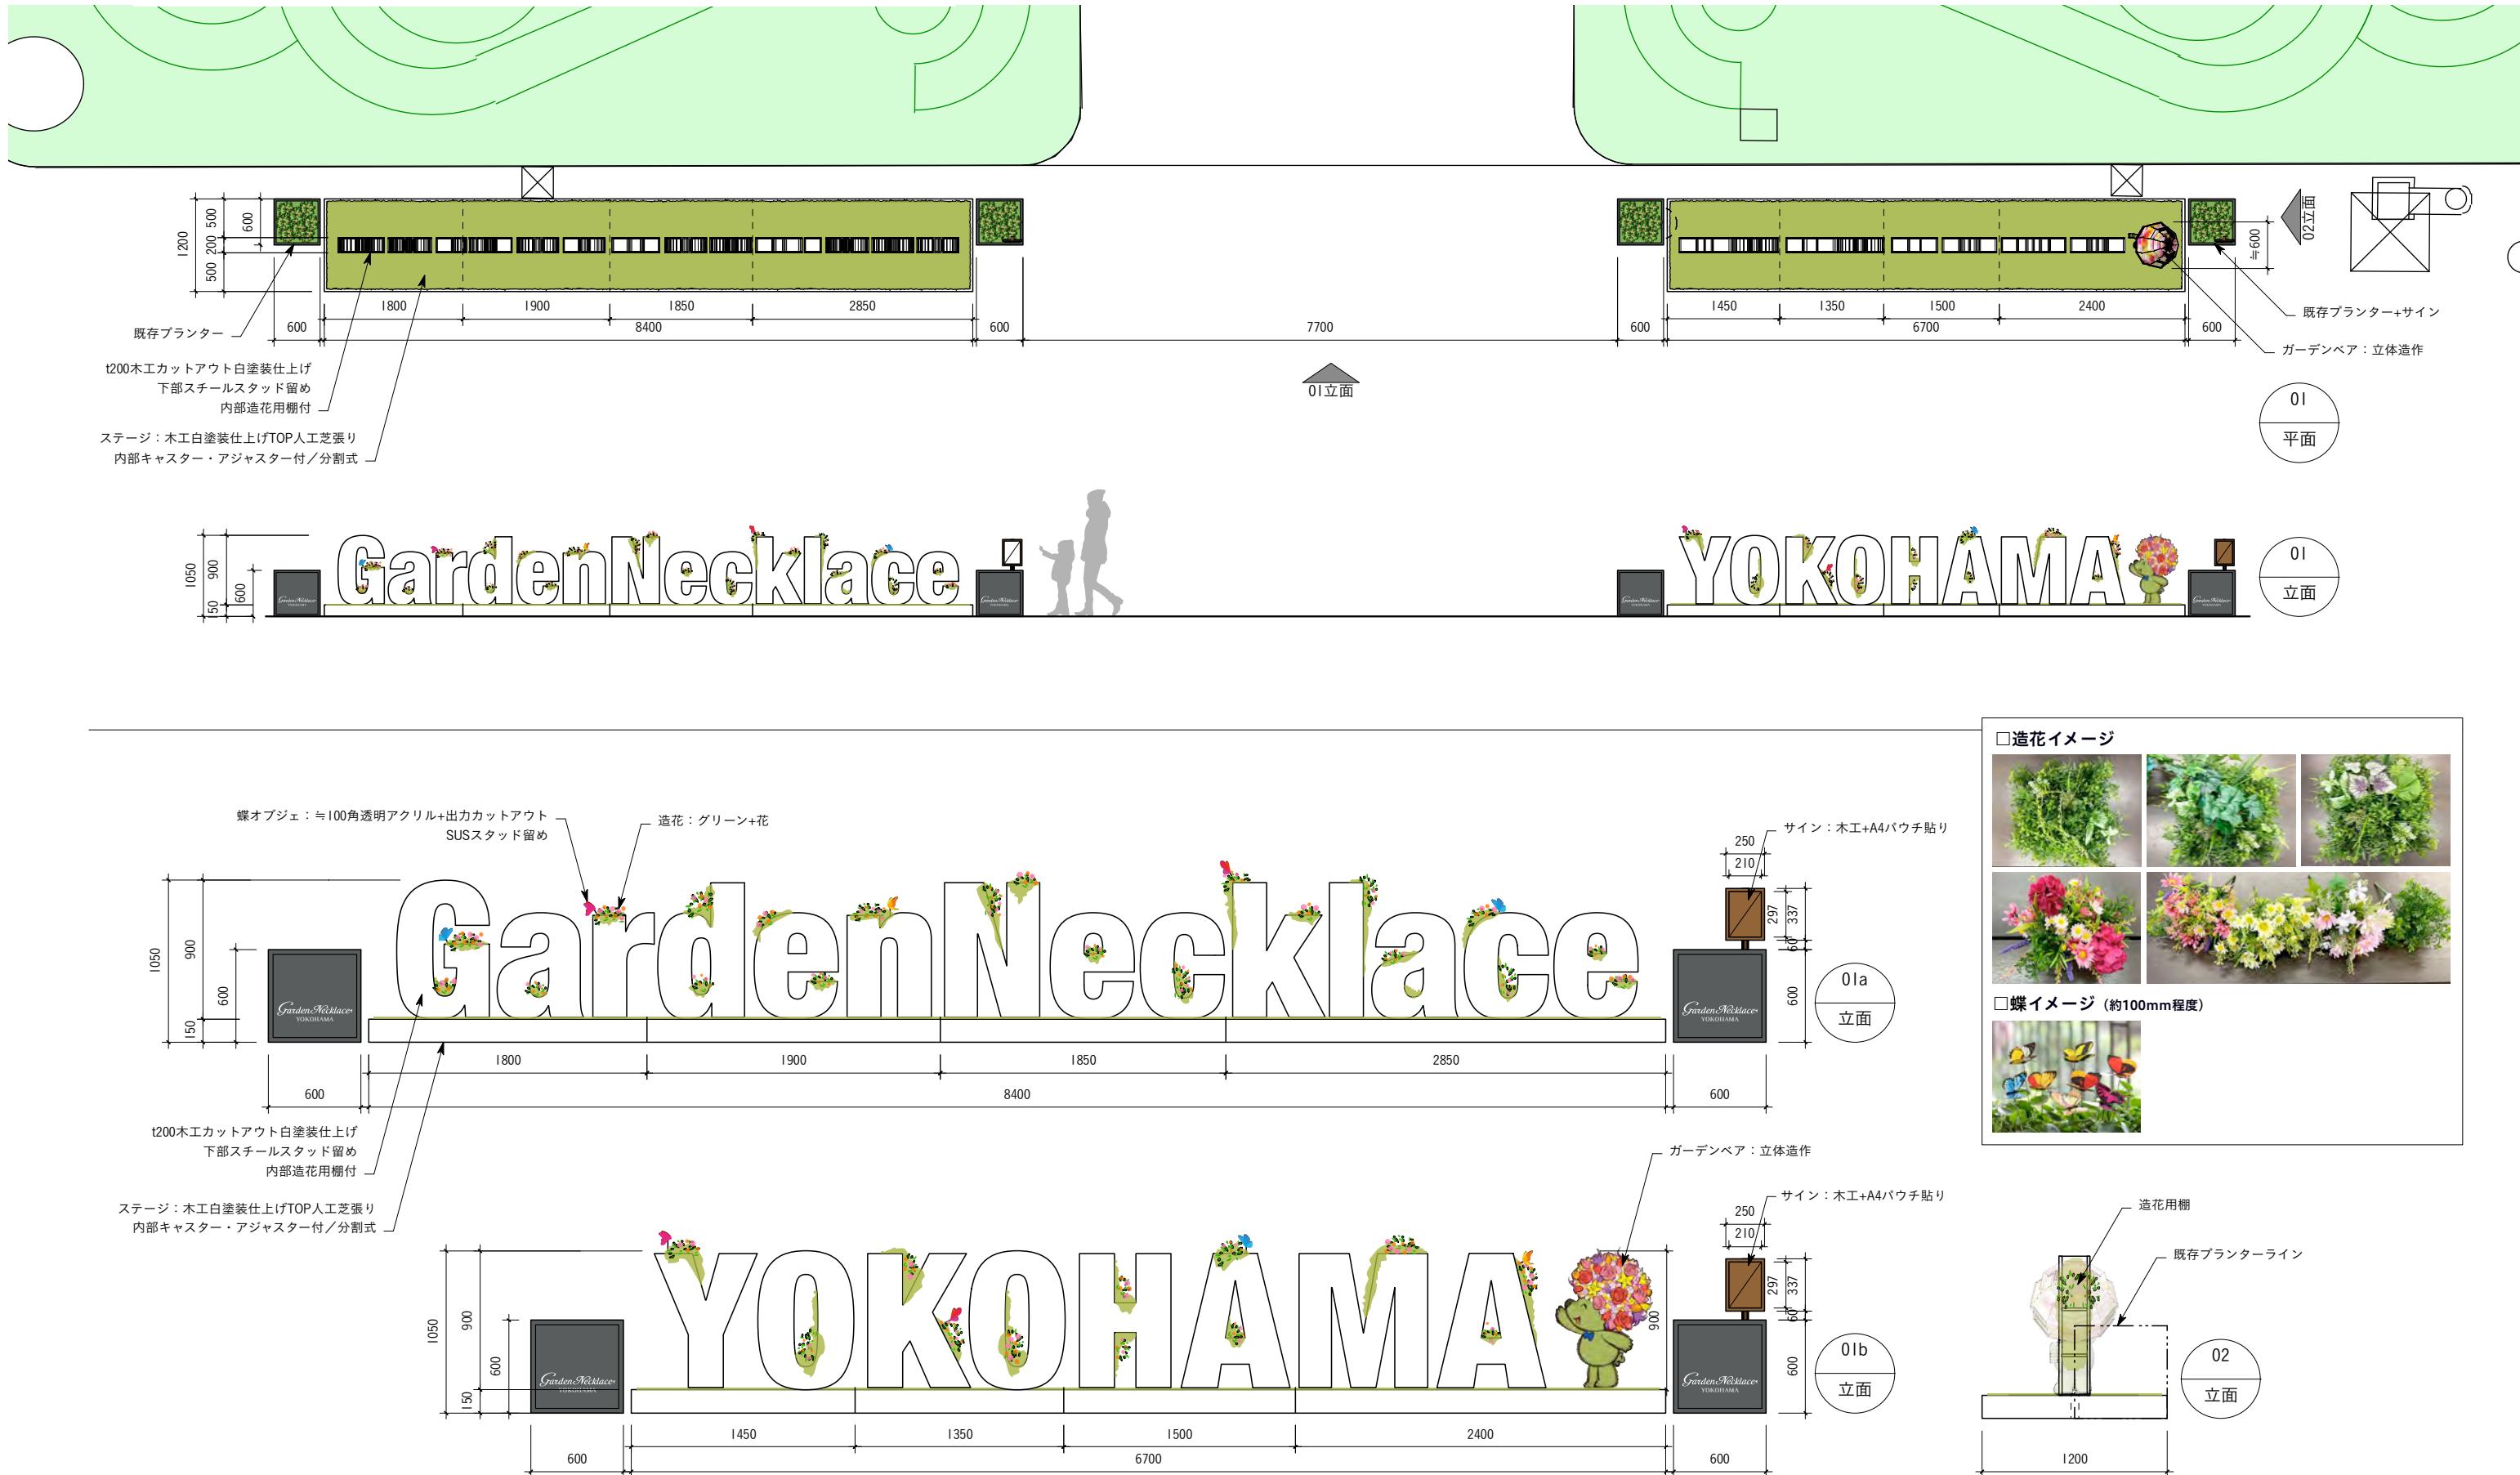

立面2




■桜木町駅前植樹エリア



今回委託 撤去・補修・設置

桜φ4500植樹


ガーデンペア [やあ] 立体造作

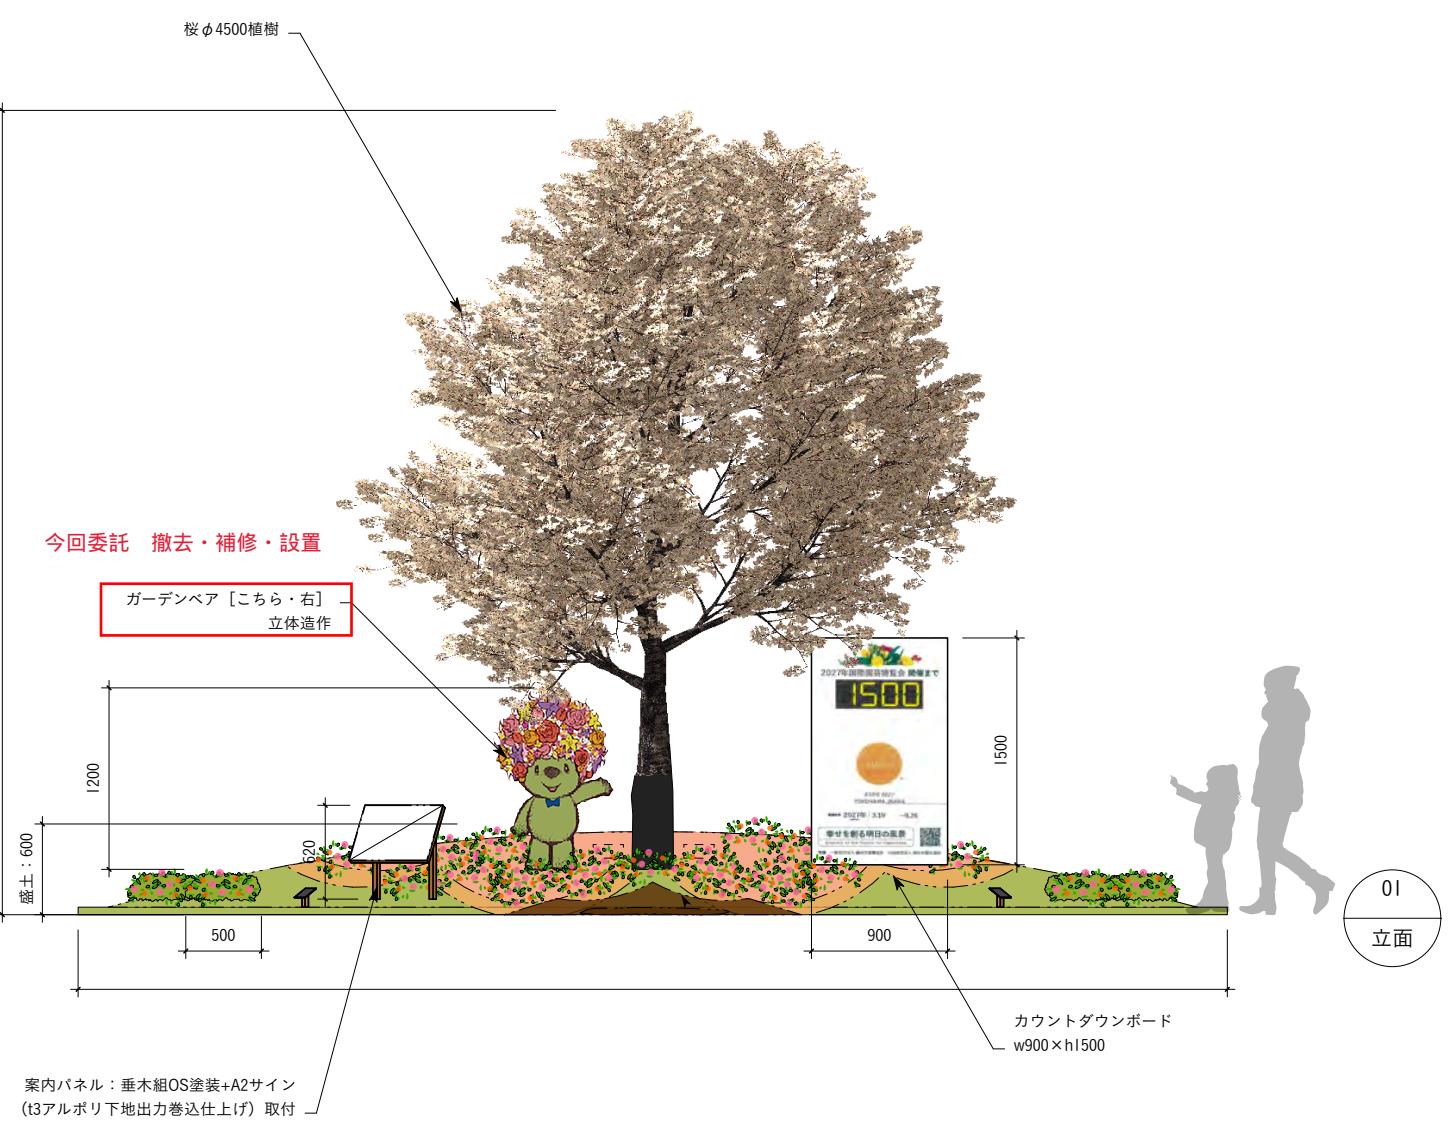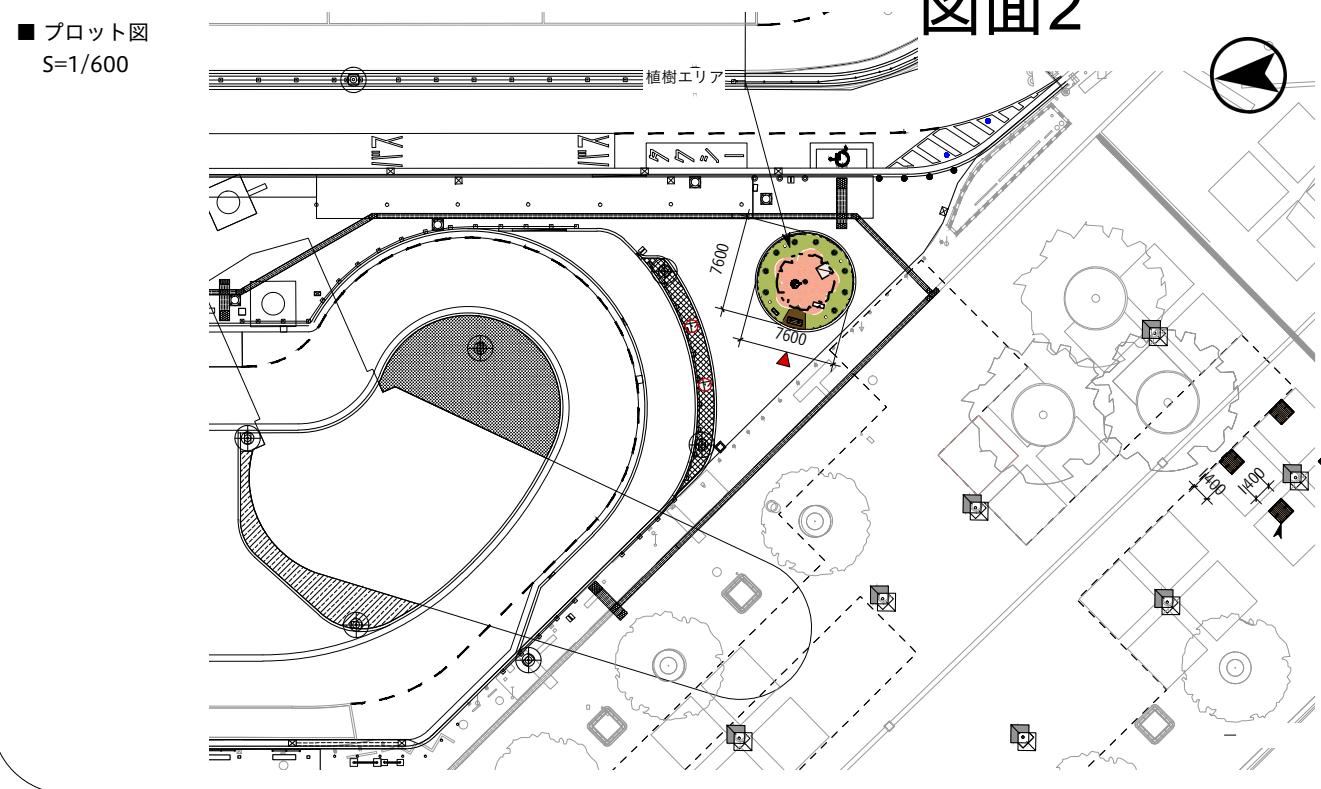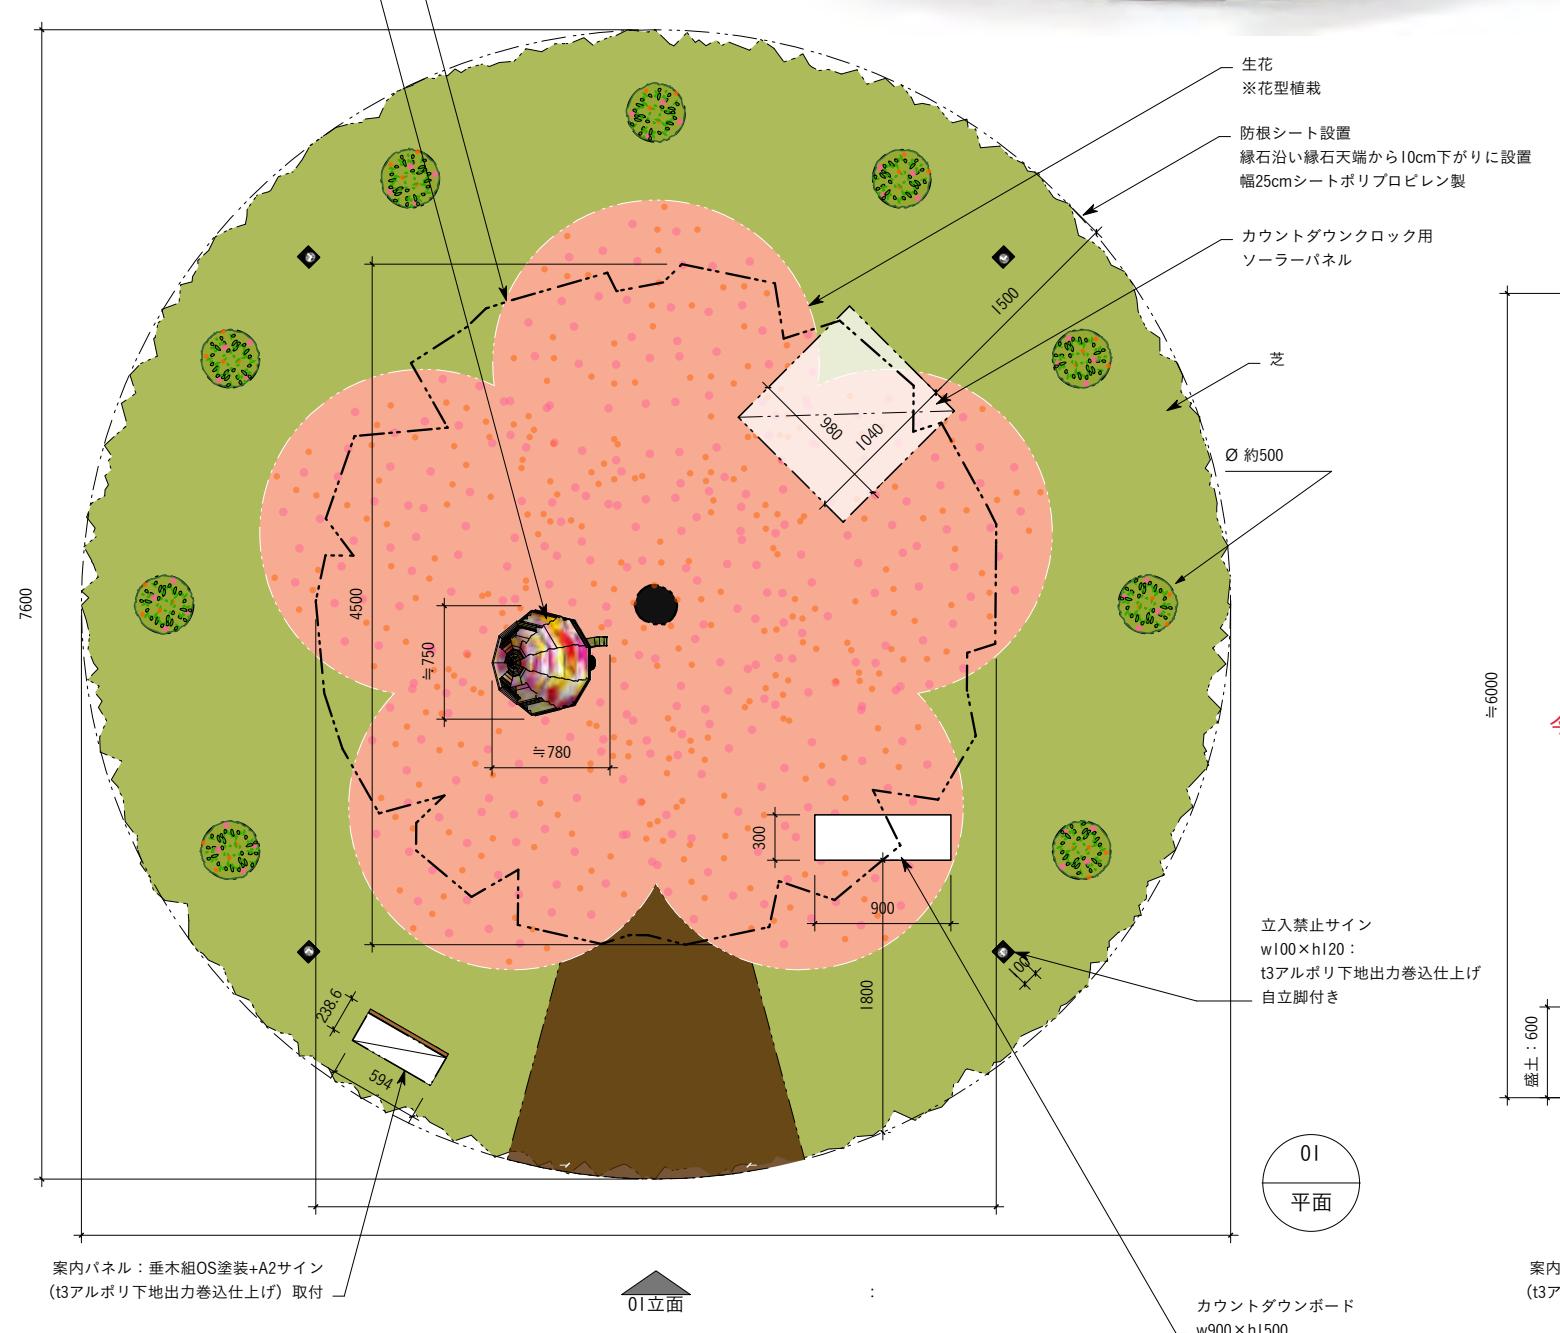



図面3

山手イタリア山庭園 フォトスポット

□新規サインボード [S=1:10]

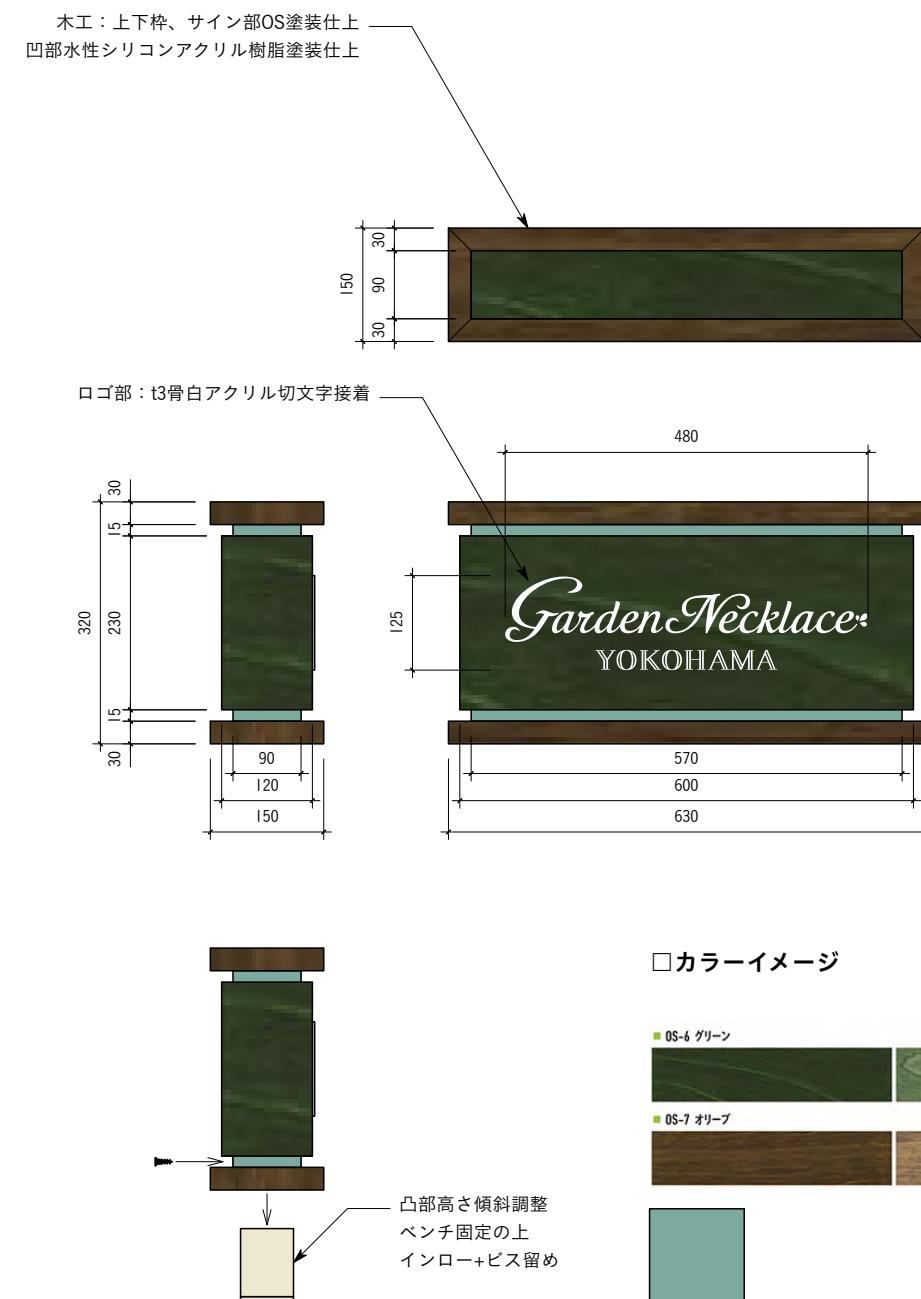


□全体概要 [S=1:20]

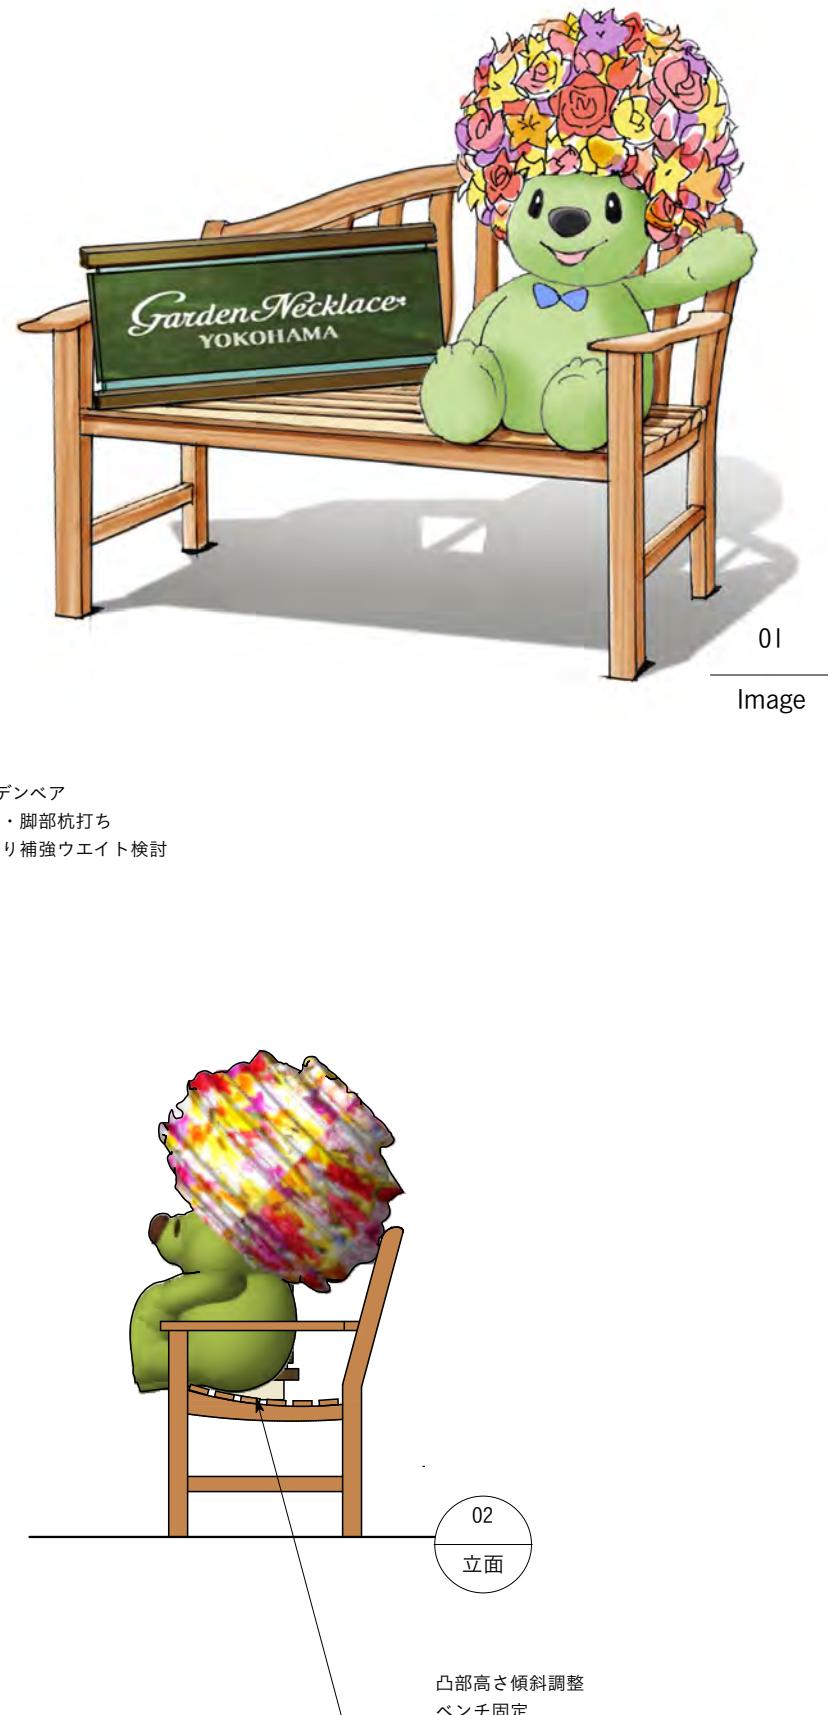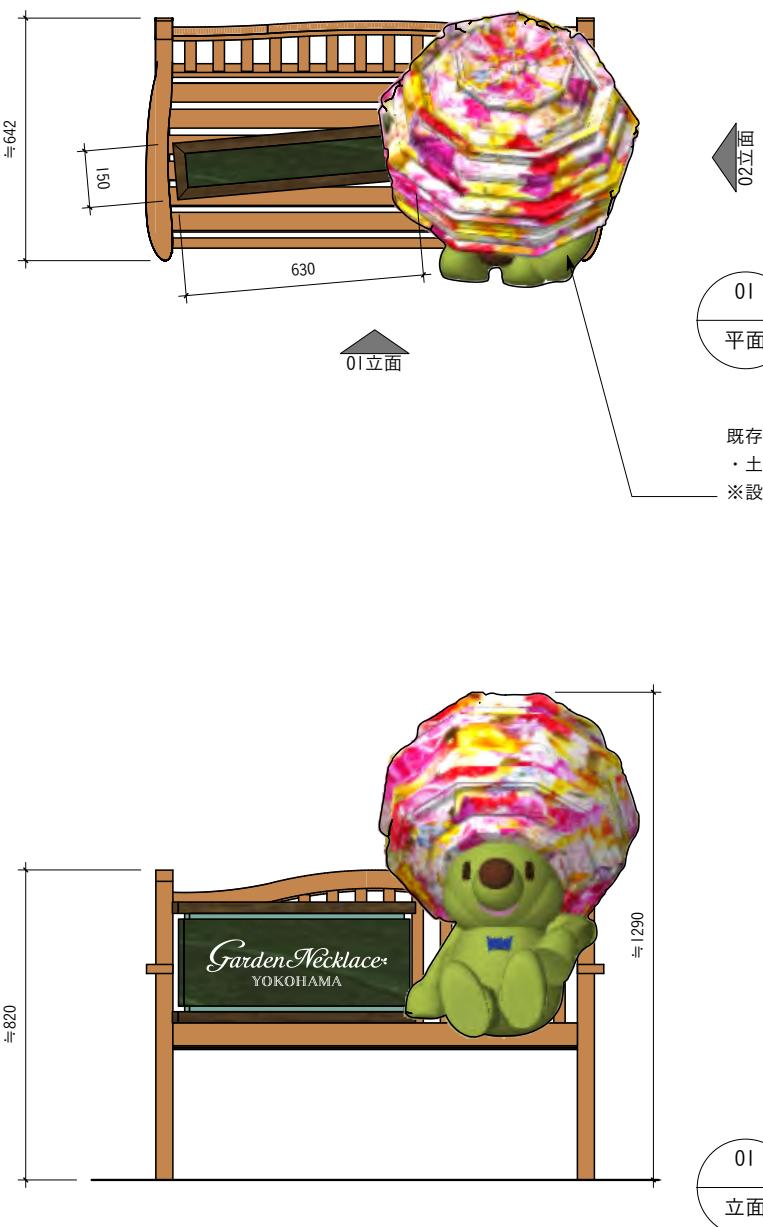

■ガーデンネックレス スカイビルカットアウトサイン S=1:8
仕様:木軸+白塗装+アルボリ+出力シート

図面4-1

【イメージ】

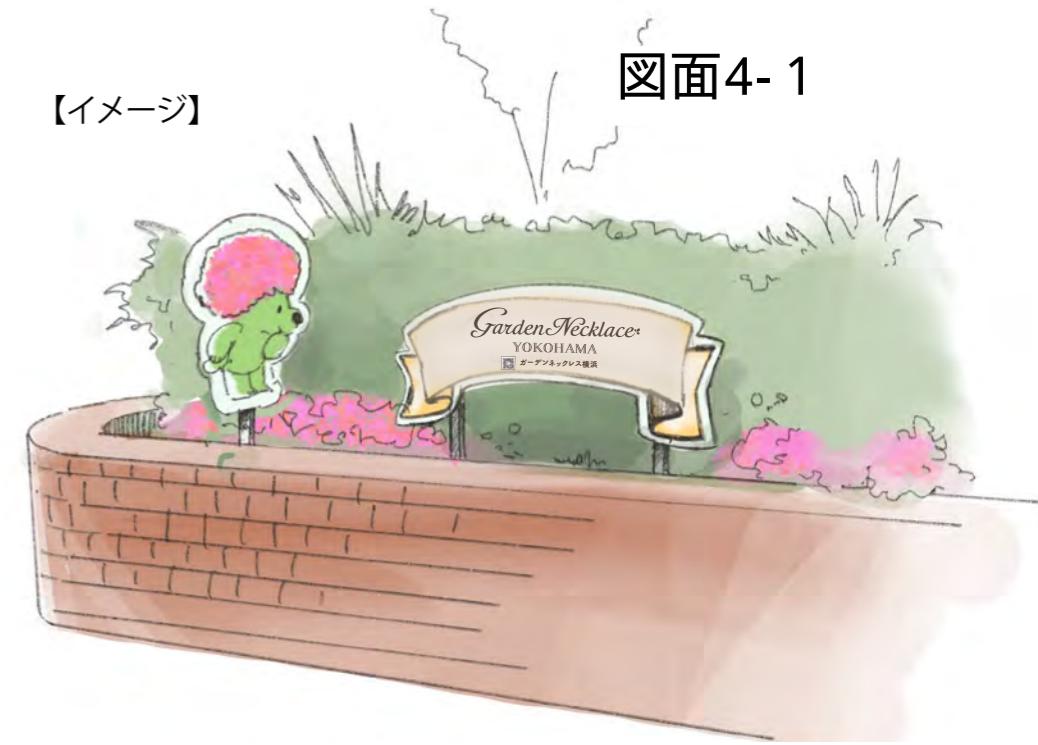

①W327×H500 ×1枚

②W352×H500 ×1枚




③W309×H500 ×1枚



④W330×H500 ×1枚



タイトルリボンサイン
W1000×H418 ×2枚

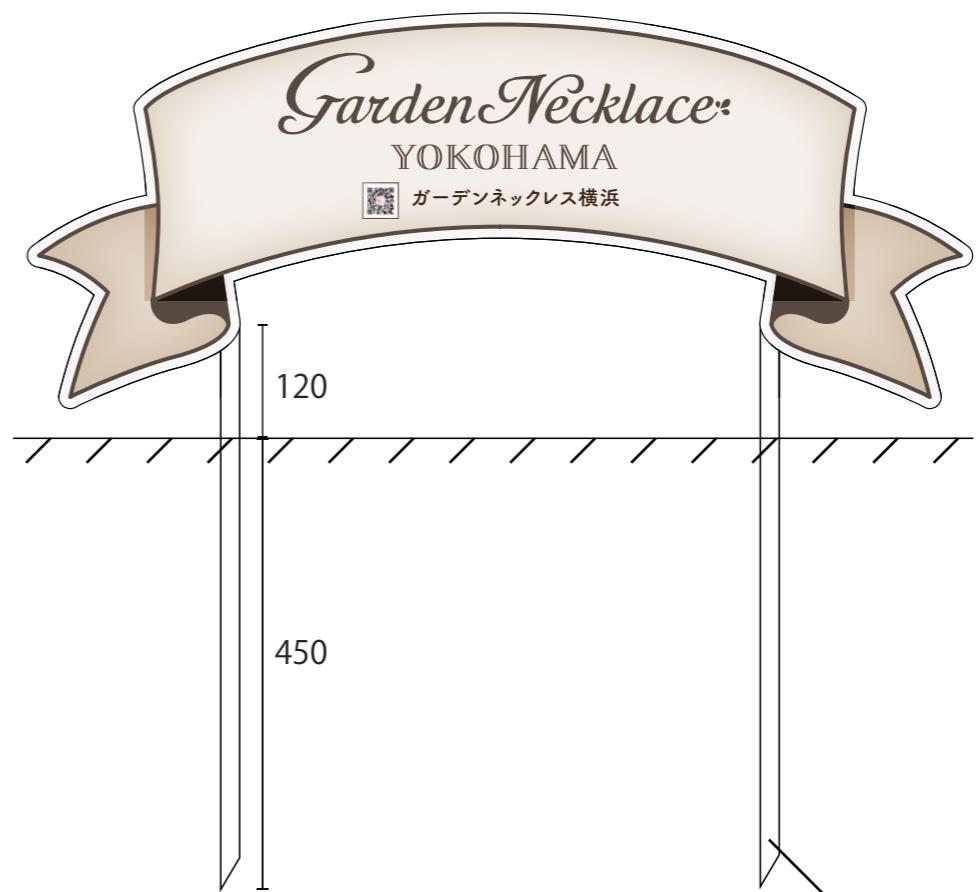


図面4-2

■ガーデンネックレス はまみらいウォークカットアウトサイン S=1:2
仕様:木軸+白塗装+アルミ複合板+出力シート

【イメージ】



ガーデンベアカットアウト ×5枚
W125.9×H160

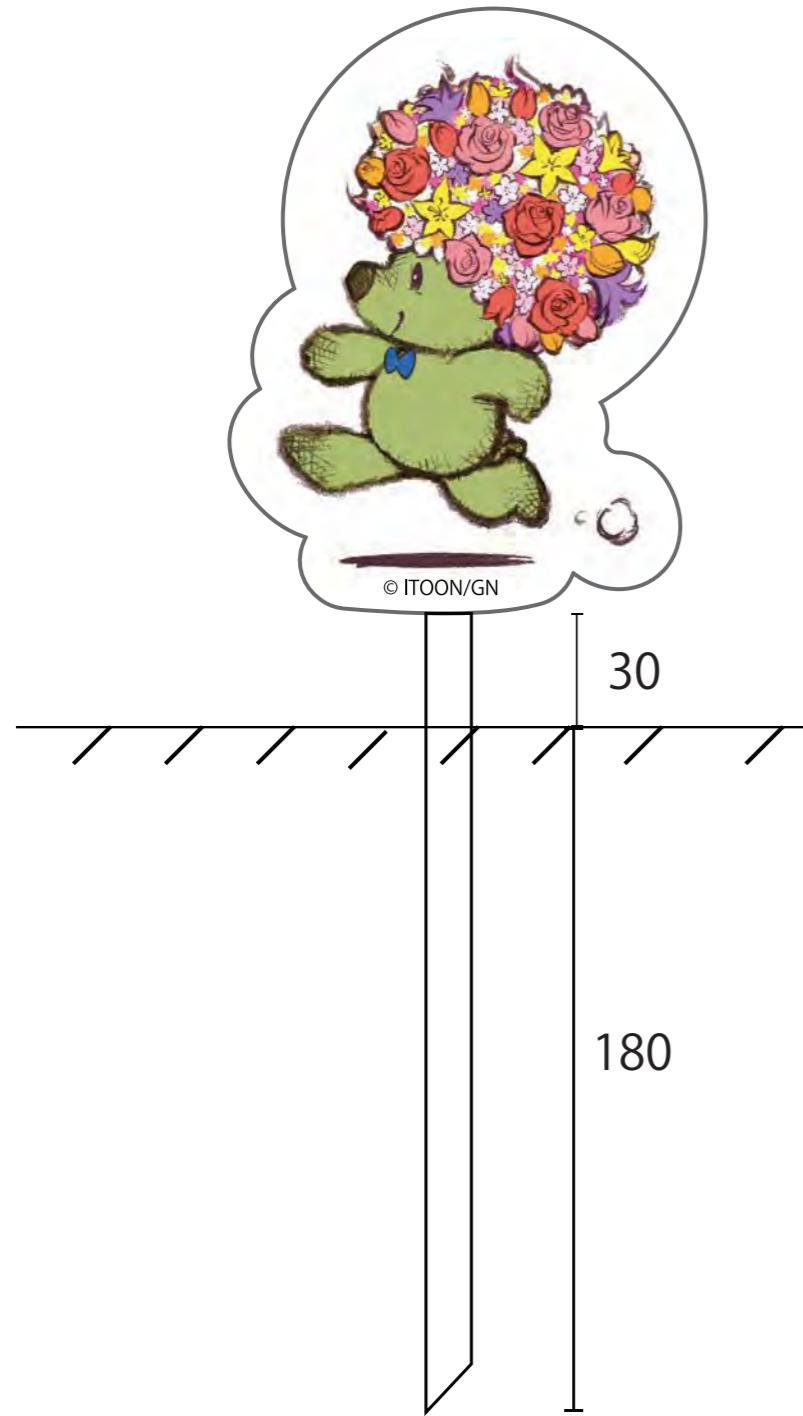


看板 W358×H140 ×3枚



蝶ピック 3羽 ×5台

図面4-3

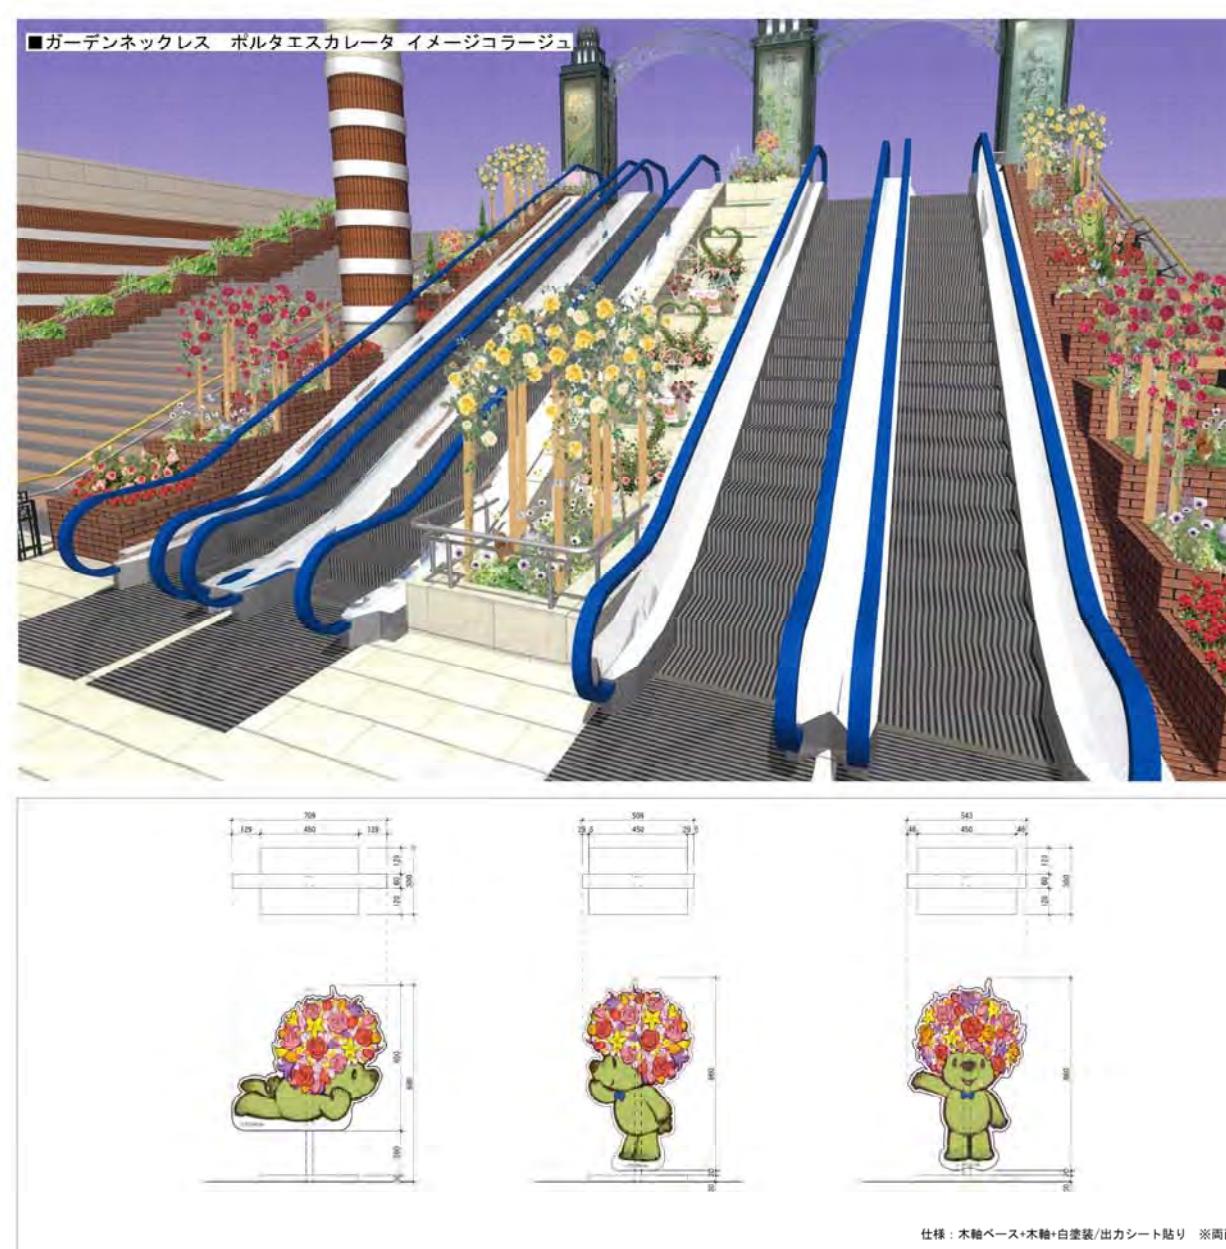

仕様：木軸ベース+木軸+白塗装/出力シート貼り

2021. 02. 2

汽車道 車止め

