



図面 4 グランモール公園

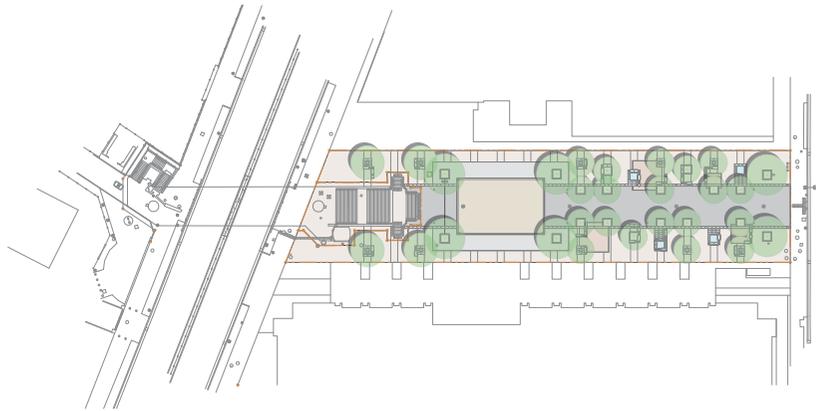

45-46街区

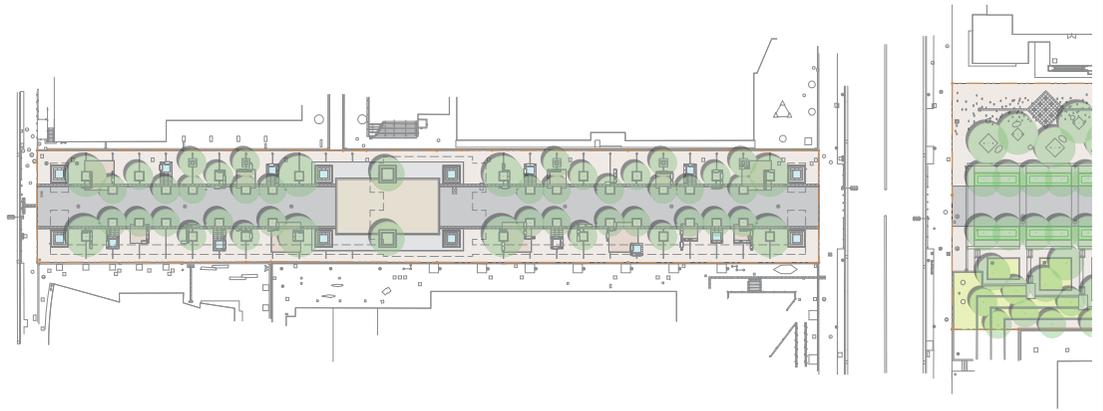

41-42街区



ヨーヨー広場



■留意事項

- 実施の詳細については、管理者である環境創造局都心部公園担当と協議が必要になります。
- 市内産や市内メーカーの花のPR等を趣旨としたプランター等による花の演出を想定しています。
- 通行量の多い場所であるため、設置箇所動線を狭めない場所を想定しています。
- サイン等の設置については屋外広告物や景観に関する条例に基づき所管と協議を行うものとします。
- 法令や横浜市の条例を遵守してください。
- 利用後、現況復旧となります。 ・ 現地を確認した上でご提案をお願いします。



利用できない場所

図面5 アメリカ山公園

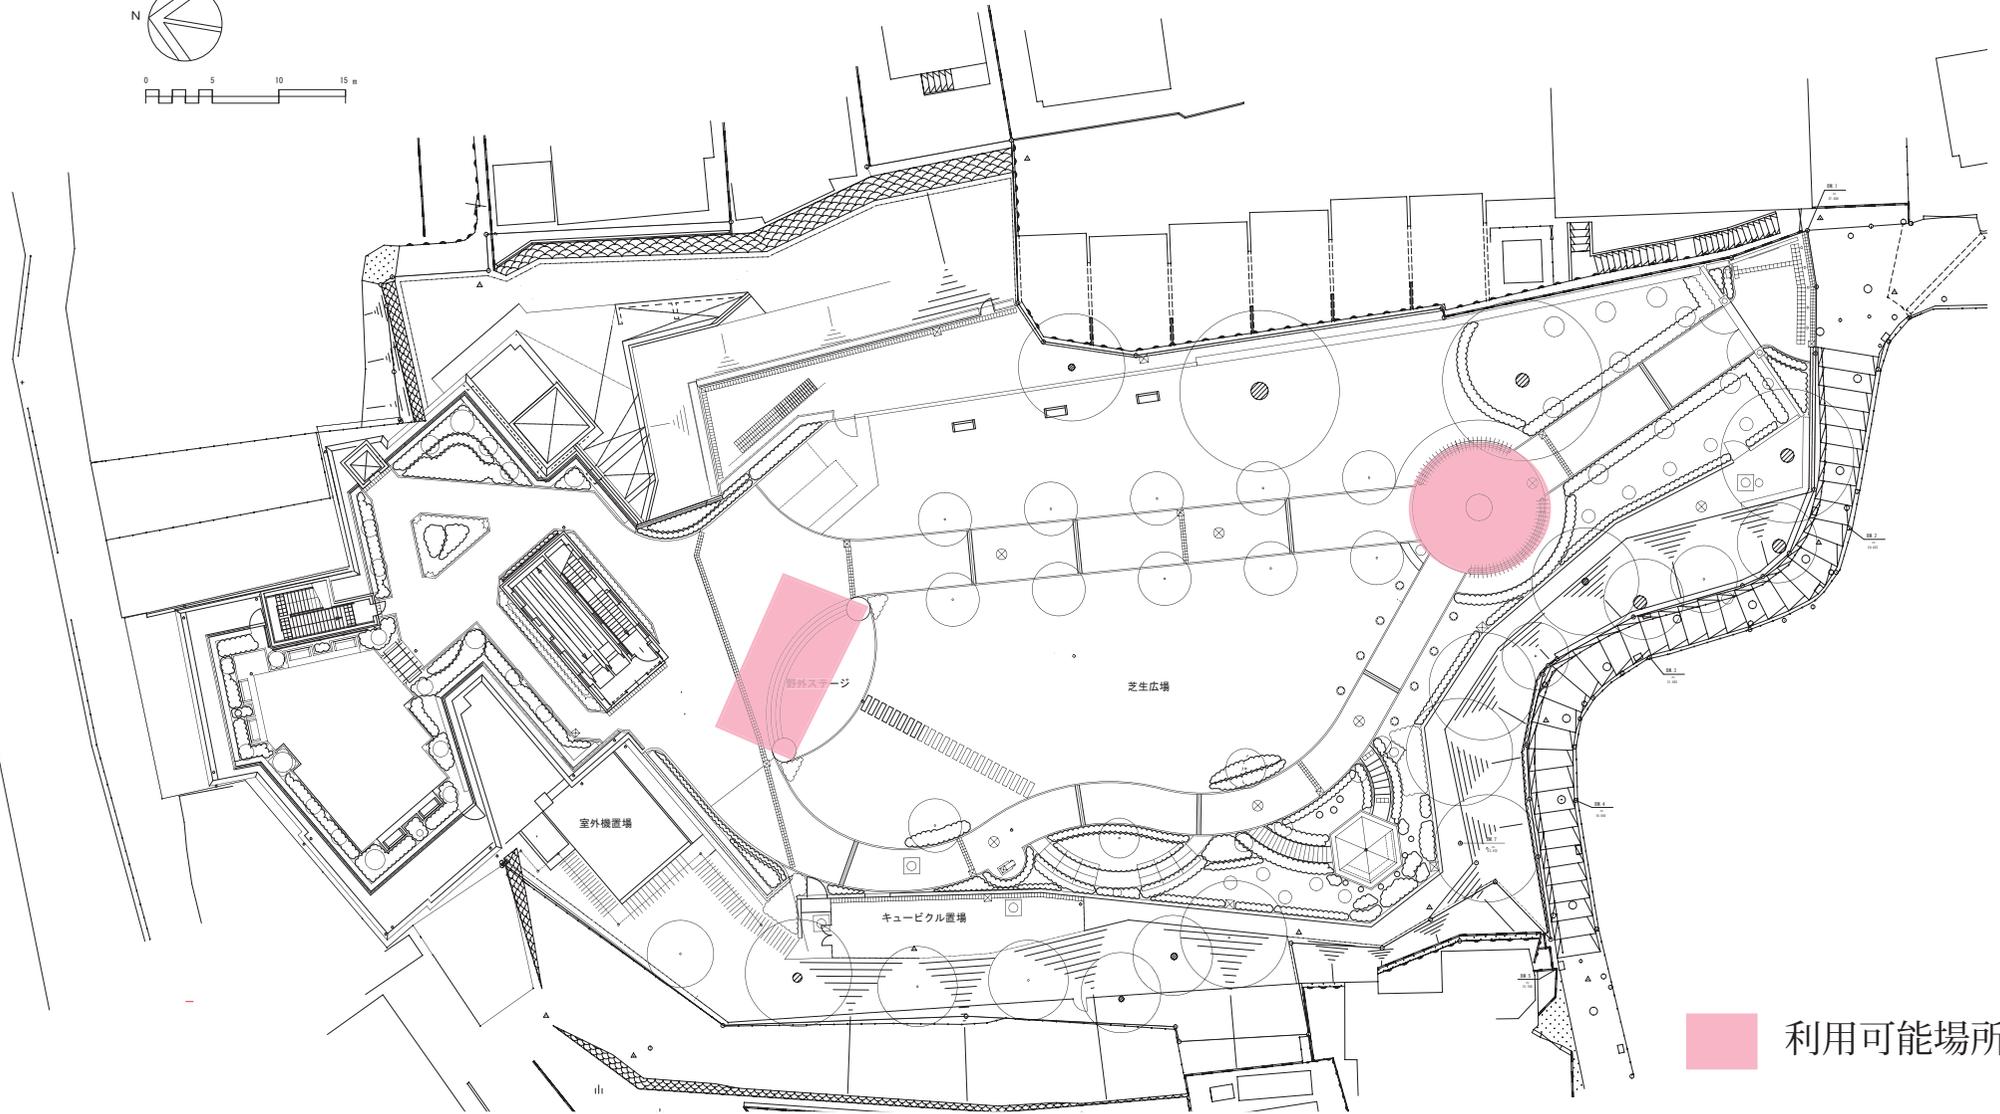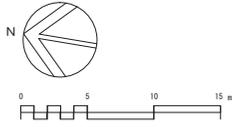

■ 留意事項

- ・実施の詳細については、管理者である環境創造局都心部公園担当、管理許可事業者と協議が必要になります。
- ・市内産や市内メーカーの花のPR等を趣旨としたプランター等による花の演出を想定しています。
- ・通行量の多い場所であるため、設置箇所については極力動線を狭めない場所を想定しています。
- ・サイン等の設置については屋外広告物や景観に関する条例に基づき所管と協議を行うものとします。
- ・法令や横浜市の条例を遵守してください。
- ・利用後、現況復旧となります。
- ・現地を確認した上でご提案をお願いします。