


図面6 山下臨港線プロムナード

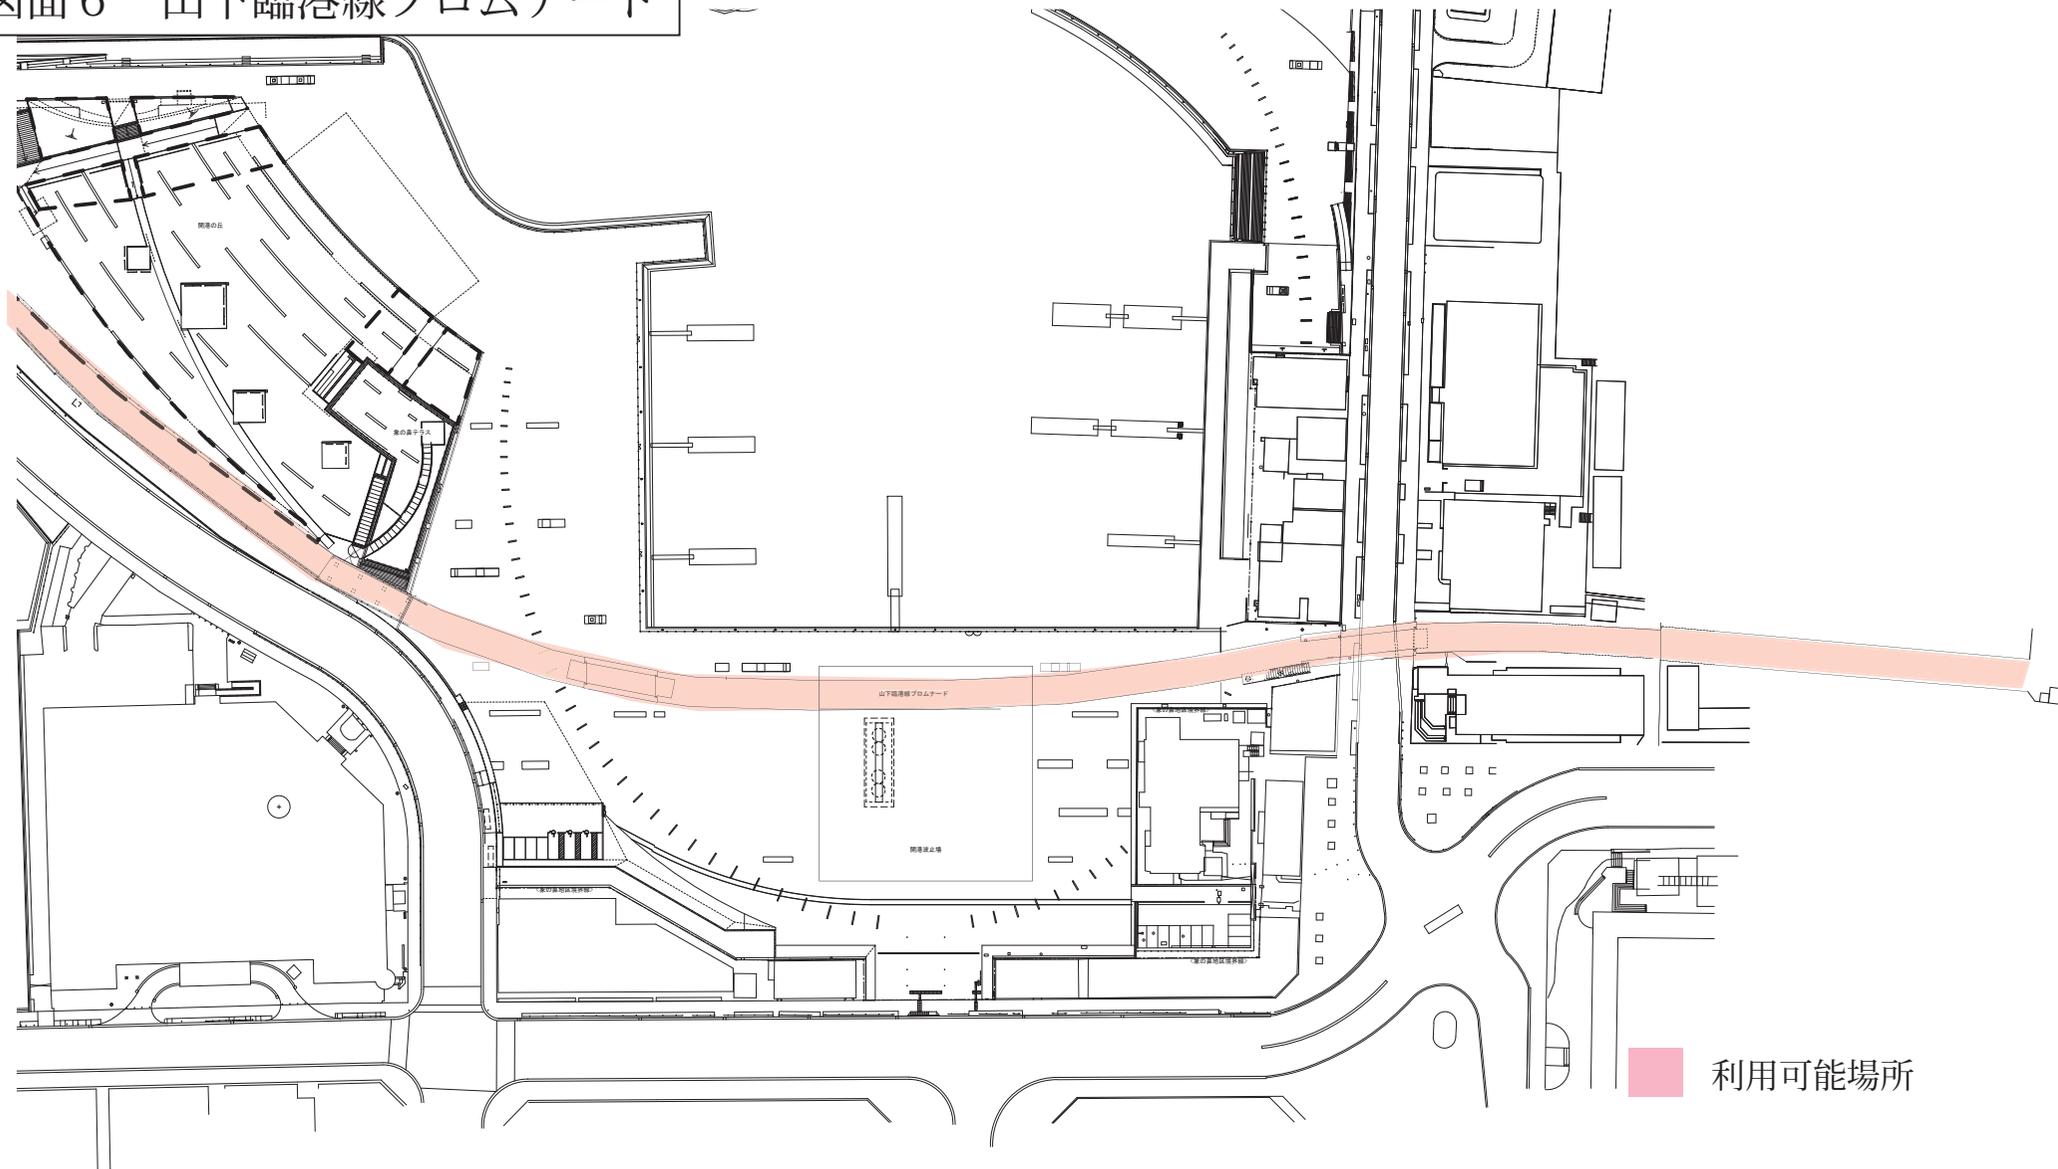

■ 留意事項

- 実施の詳細については、管理者である港湾局にぎわい振興課と協議が必要になります。
- 市内産や市内メーカーの花のPR等を趣旨としたプランター等による花の演出を想定しています。
- 通行量の多い場所であるため、設置箇所についてはベンチの脇や橋詰等極力動線を狭めない場所とします。
- サイン等の設置については屋外広告物や景観に関する条例に基づき所管と協議を行うものとします。
- 法令や横浜市の条例を遵守してください。
- 利用後、現況復旧となります。
- 現地を確認した上でご提案をお願いします。



図面7 里山ガーデン

ウェルカムガーデン

・ガーデンベアフォトスポット



フォレストアドベンチャー・よこはま
トレイルアドベンチャー・よこはま
(通年営業施設)



谷戸の菜の花畑

(春のみ)



横浜の花で彩る大花壇

ウェルカムガーデン

正面入口広場

東入口

正面入口広場

- ・案内所、事務局、トイレ
- ・イベントテント、休憩施設 (ベンチ、テーブル等)
- ・キッチンカー出展



ズーラシア正門方面へ



西ひかりが丘バス停
県立四季の森公園

